


Khal 7.11.2014 ana 275

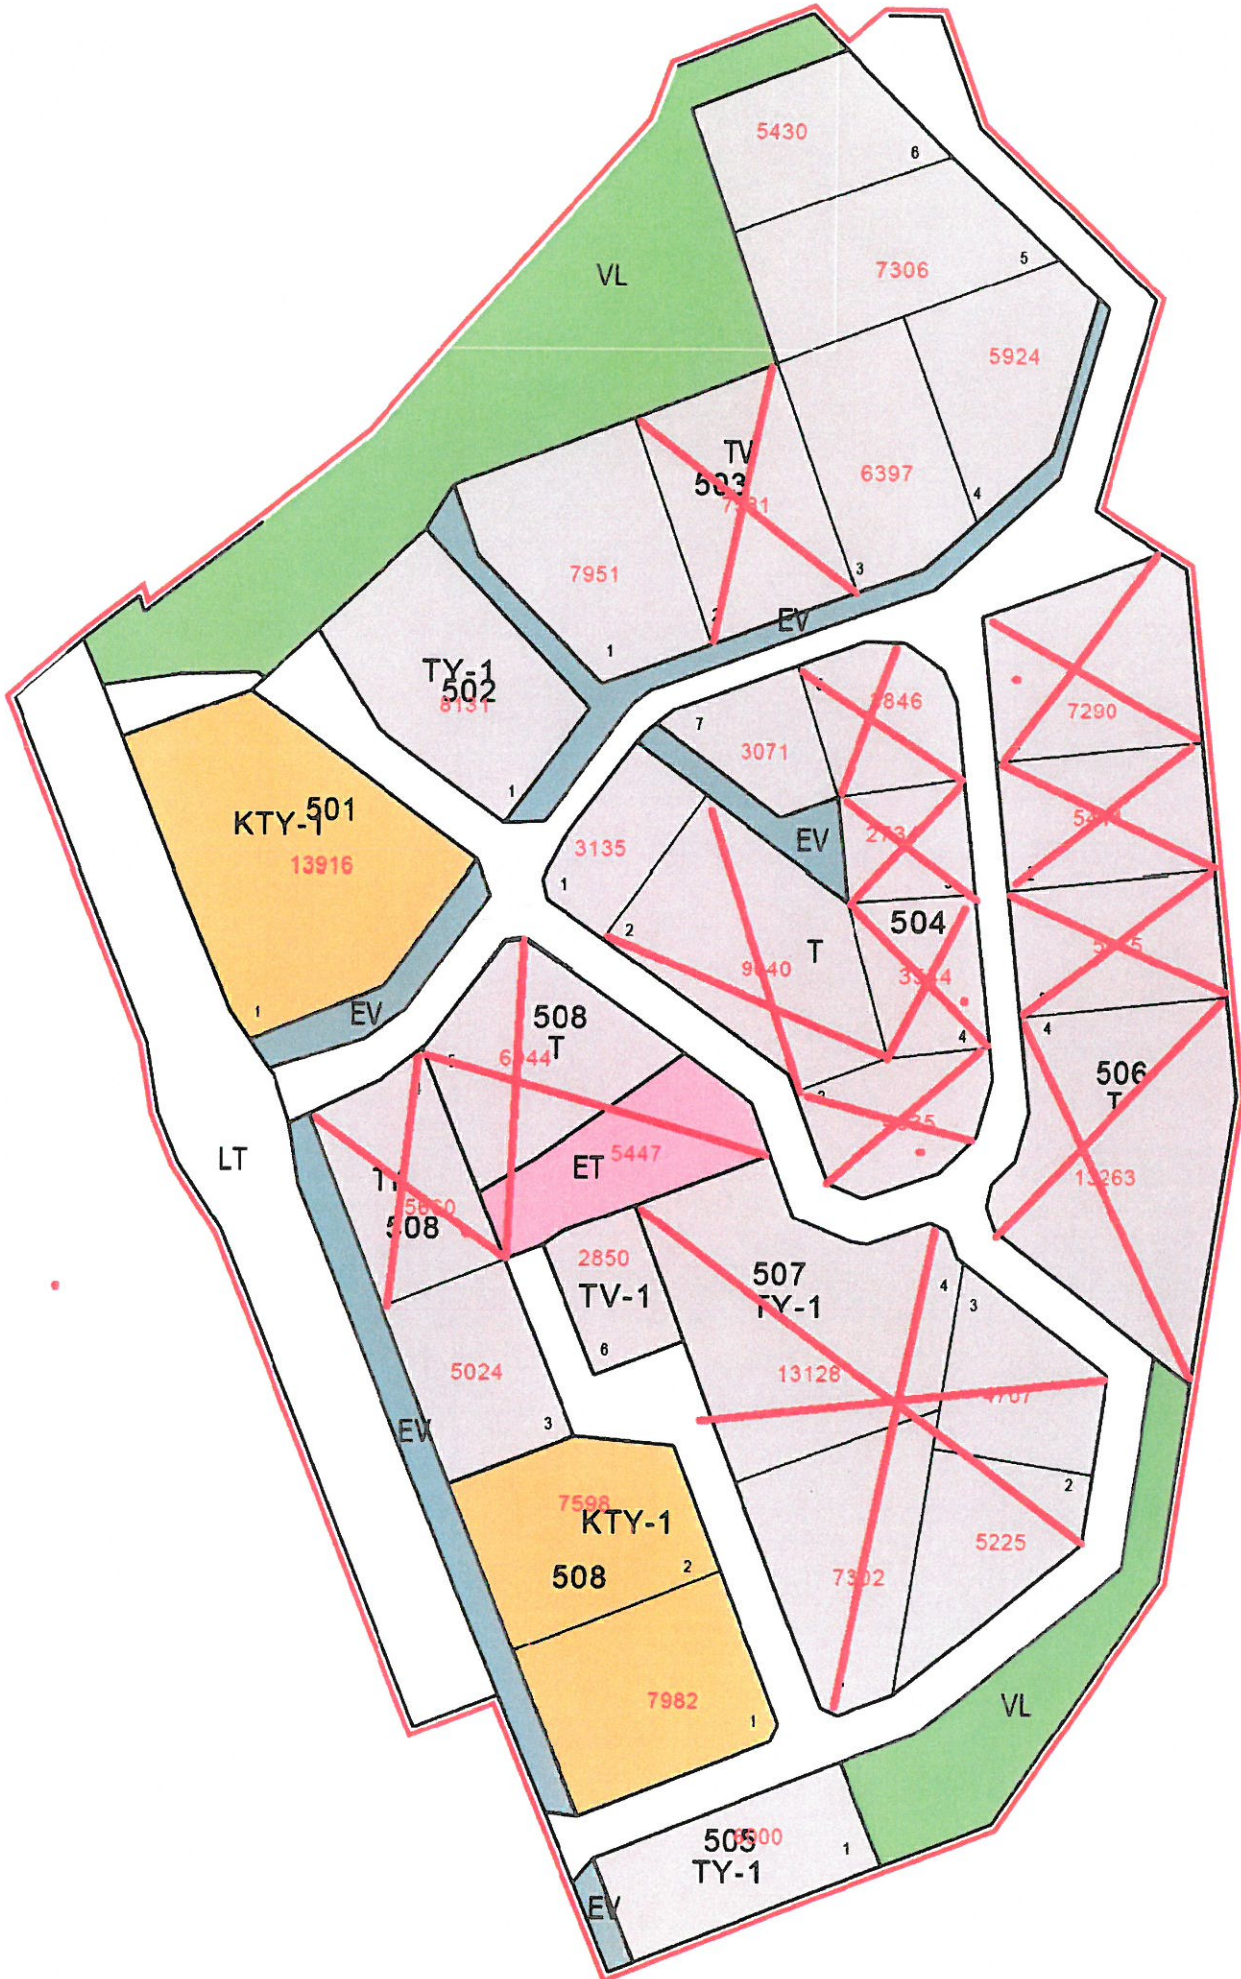

		Neliöhinta	Hinta
501 kortteli			
1	13916 m2	1,5	20874
502 kortteli			
1	8131 m2	1,5	12196,5
503 kortteli			
1	7951 m2	1,5	11926,5
3	6397 m2	1,5	9595,5
4	5924 m2	1,5	8886
5	7306 m2	1,5	10959
6	5430 m2	1,5	8145
504 kortteli			
1	3135 m2	1,5	4702,5
7	3071 m2	1,5	4606,5
505 kortteli			
1	6000 m2	1,5	9000
508 kortteli			
1	7982 m2	1,5	11973
2	7598 m2	1,5	11397
3	5024 m2	1,5	7536