


0 m
100 m
200 m

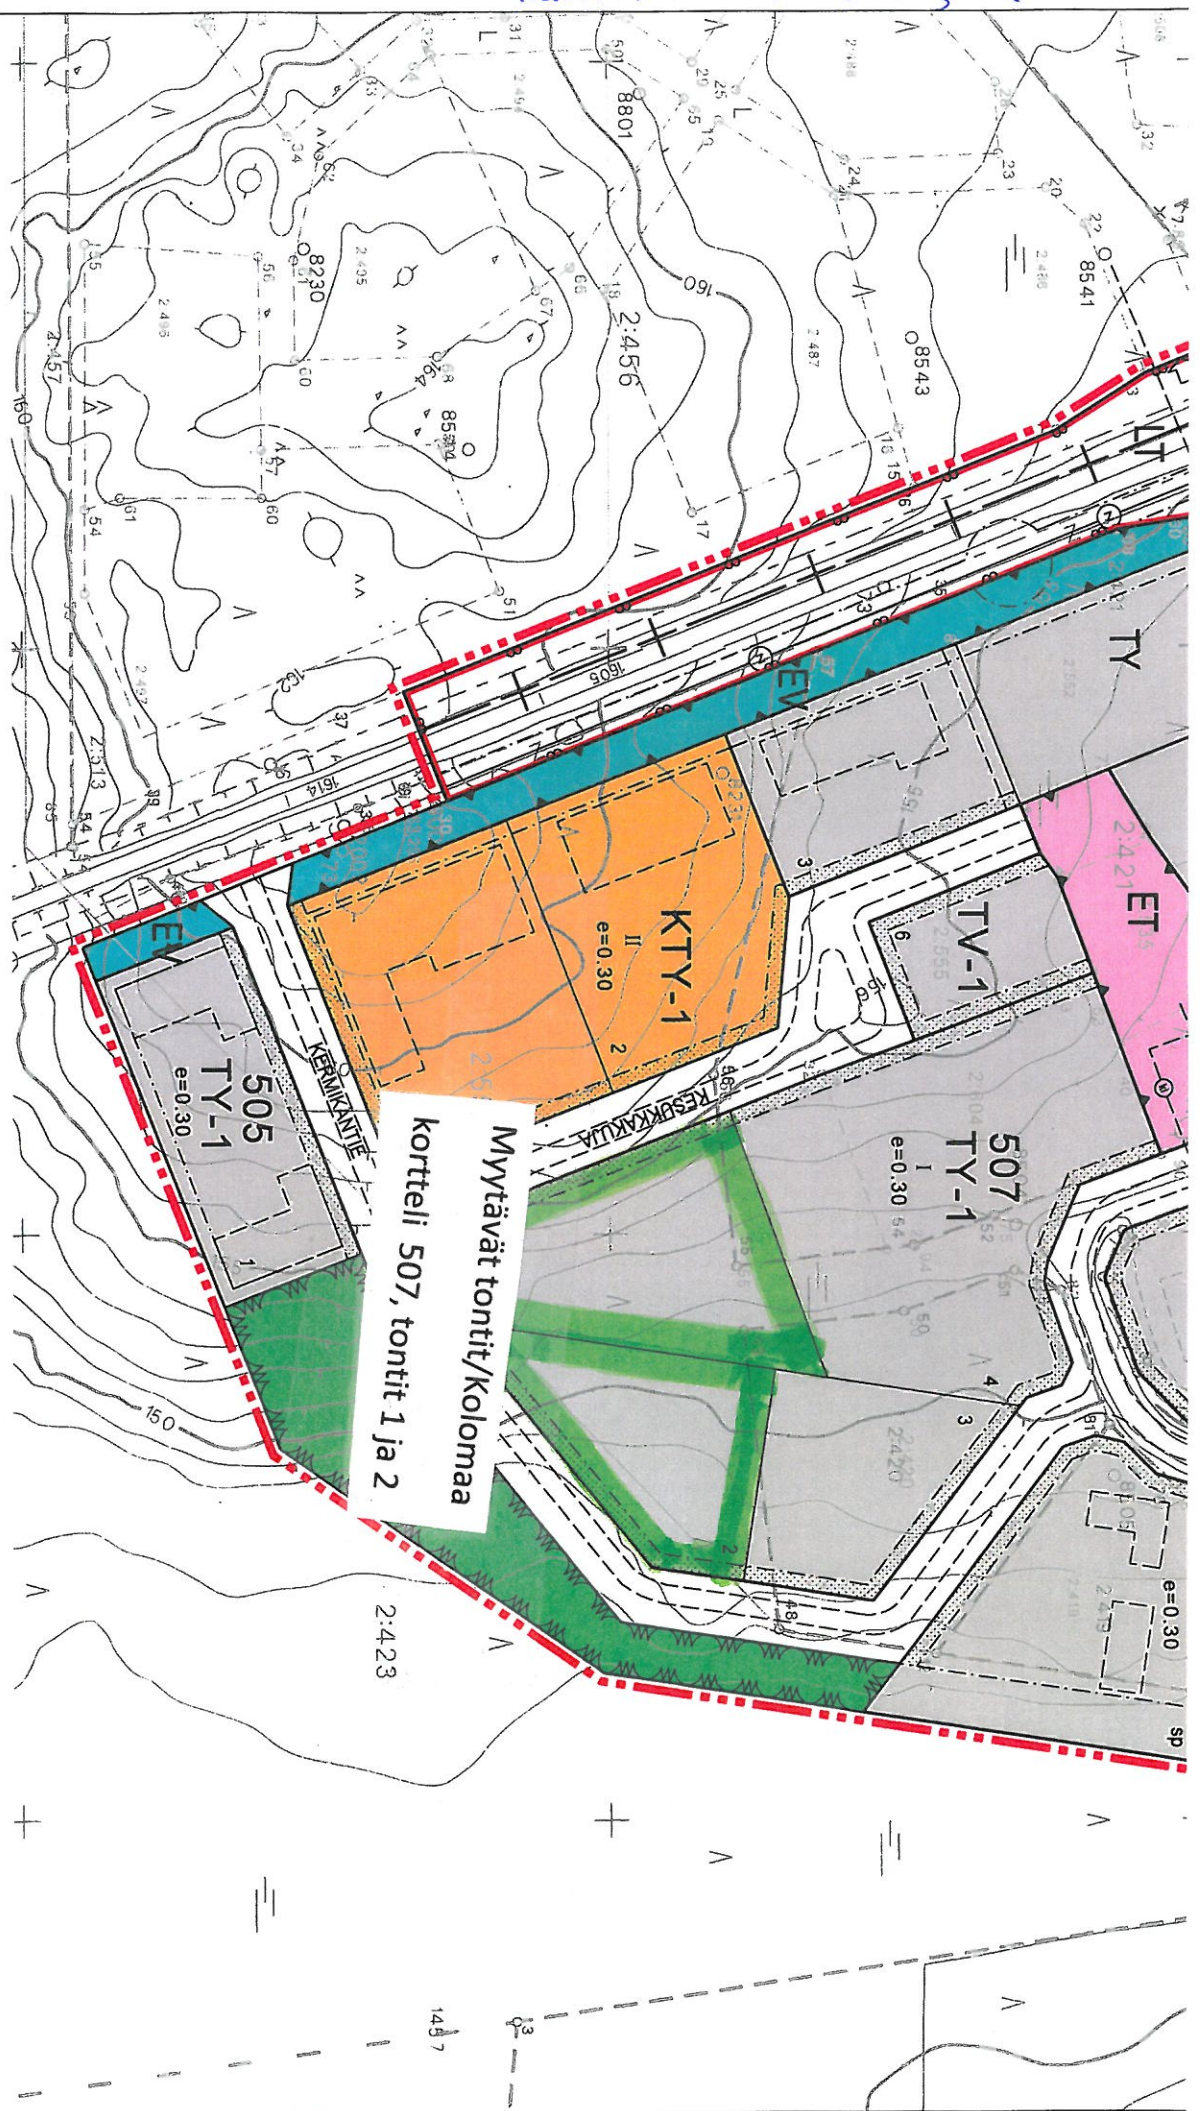

Myytävät tontit/Kolomaa
kortteli 507, tontit 1 ja 2

**KOLOMAAN
TEOLLISUUSALUE
RANUA**