

503

TV

I

e=0.30

EV

**Myytävä tila KO504T7**  
**kiinteistötunnus 683-402-2-415**

504

T

I

e=0.30

507

T

I


e=0.30

KULVAKONTIE

KULVAKONTIE

rakenteilla



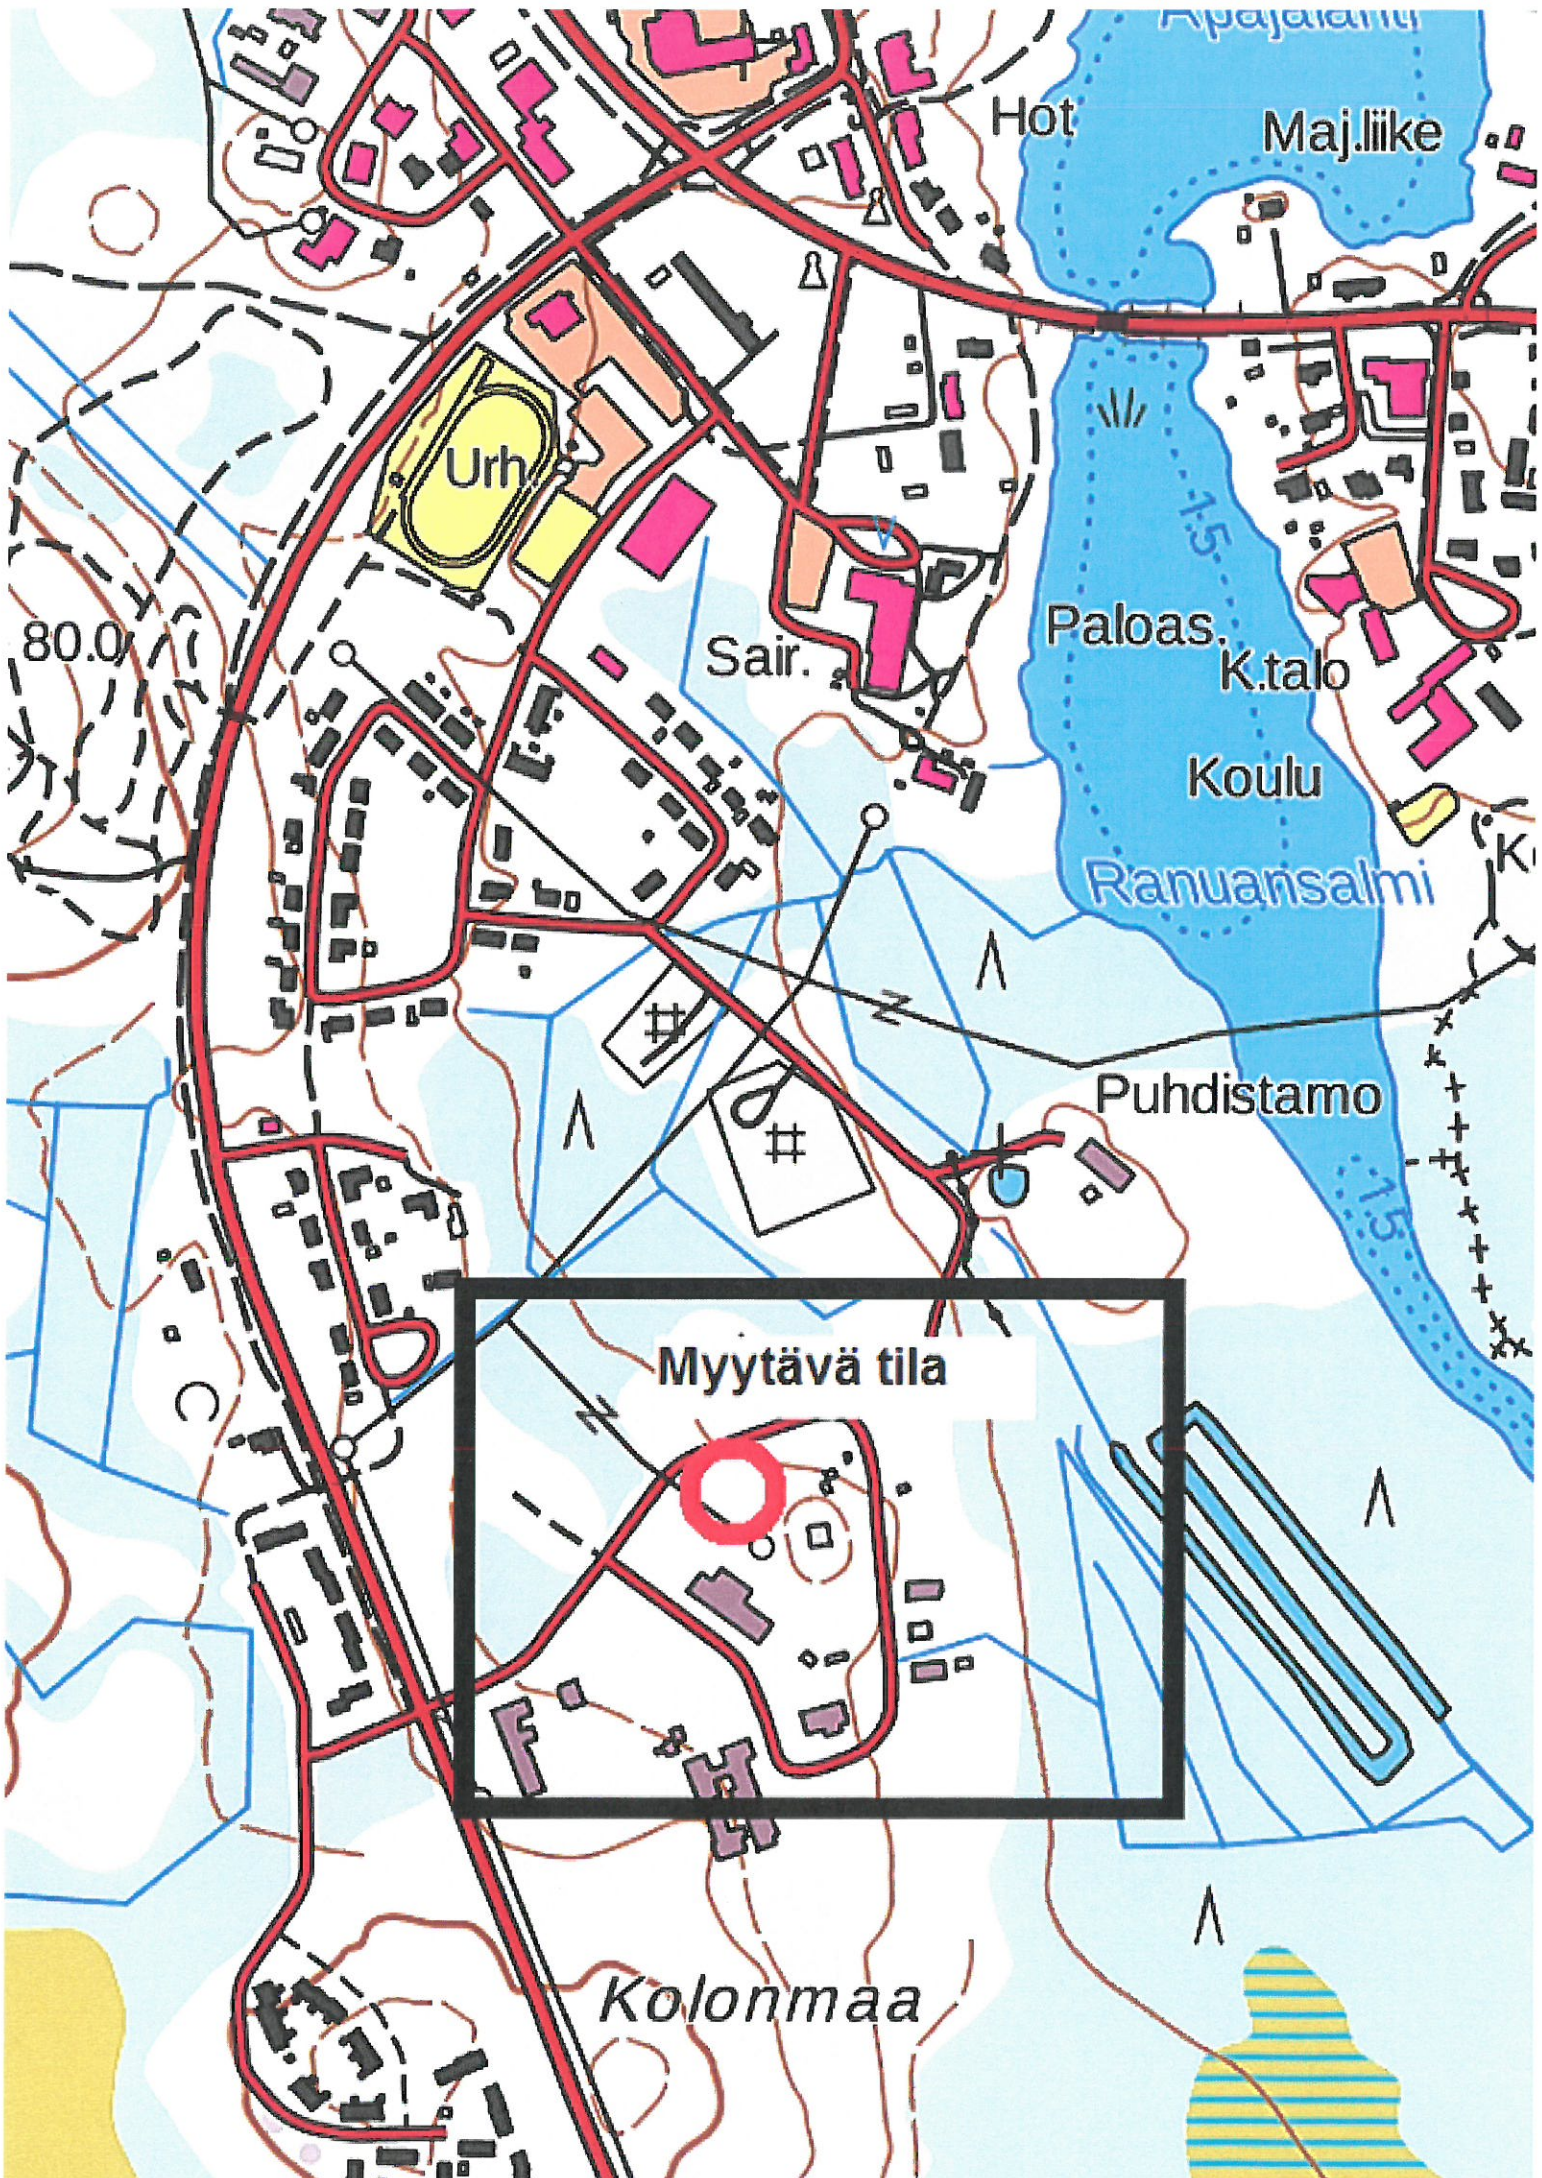

Hot

Maj.liike

Urh

Sair.

Paloas. K.talo

Koulu

Ranuansalmi

Puhdistamo

Myytävä tila

Kolonmaa

80.0