

MAAILVALU

### MAATILOJEN TALOUSKESKUSTEN ALUE

### LOMA-ASUNTOJEN ALUE

NUMERO KAAVAMERKINNÄSSÄ ILMOITTAA LOMA-ASUNTOJEN ENIMMÄISMÄÄRÄN, KUSSAKIN LOMA-ASUNTORAKENNUSKUNNASSA SALLITTAVAN VAIN YKSI VARSINAINEN LOMA-ASUNTO JA ERIILISEN RANTA-ALUEEN YHTEENLASKETTU KERROSALA ENINTÄÄN 150 m<sup>2</sup> RAKENNUSPAIKKAA KOHTI. LOMA-ASUNTO ON SIOITETTAVAINANTAAAN 20 M:n JA RANTA-ALUEEN 15 M:n ETÄISYYDELLE RANTAVIVASTA RAKENNUSPAIKALLE TULLEE RAKENTAA KUIVA- TAI KOMPOSTIKÄYMÄLÄ. PESI PUHDISTAMATTA VESISTÖÖN. PESU- JA TALOUKSESIÄ VÄRTEN ON JÄRJESTET IMETTÄMISTÄ VÄRTEN IMETTYSKENTTÄ, JONKA VÄHIMMÄISÄISYYS RANTAVI SAUNAN OSALTA 15 m. 2.6.1995 JÄLKEEN LOHKOTTUJEN RAKENNUSPAIKKO 50 X 50 M-2

### LOMA-ASUNTOJEN ALUE

NUMERO KAAVAMERKINNÄSSÄ ILMOITTAA LOMA-ASUNTOJEN ENIMMÄISMÄÄRÄN, KUSSAKIN LOMA-ASUNTORAKENNUSKUNNASSA SALLITTAVAN VAIN YKSI VARSINAINEN LOMA-ASUNTO JA ERIILISEN RANTA-ALUEEN YHTEENLASKETTU KERROSALA ENINTÄÄN 150 m<sup>2</sup> RAKENNUSPAIKKAA KOHTI. LOMA-ASUNTO ON SIOITETTAVAINANTAAAN 40 M:n JA RANTA-ALUEEN 26 M:n ETÄISYYDELLE RANTAVIVASTA RAKENNUSPAIKALLE TULLEE RAKENTAA KUIVA- TAI KOMPOSTIKÄYMÄLÄ. PESI PUHDISTAMATTA VESISTÖÖN. PESU- JA TALOUKSESIÄ VÄRTEN ON JÄRJESTET IMETTÄMISTÄ VÄRTEN IMETTYSKENTTÄ, JONKA VÄHIMMÄISÄISYYS RANTAVI SAUNAN OSALTA 15 m. 2.6.1995 JÄLKEEN LOHKOTTUJEN RAKENNUSPAIKKO 50 X 50 M-2

### UIMARANTA

### RETKEILY- JA ULKOILU-ALUE

ALUEELLA OLEVIA METSÄN JA MAAPÄHEÄN KÄSITELTÄVÄ SUUNNITELTUESSA TUI EITTYISTÄ HUOMIOTA MAISEMALLISUUS- JA YMPÄRISTÖSUOJELULLISIN ALUEEN METSÄN UUDISTETUSSA TULLEE ENSISIJAINEN SUOSIA LUONTAISTAMISTA JA KEYTTÄÄ MAANUKKOKAJASMEINELMÄ.

### VENEVÄLKAMA

### LÄHIVENE-RANTA

ALUE ON TARKOITETTU LÄHIALUEEN LOMA-ASUKKAIEN ITSENSÄ TOIUTETTAVAINEN EDELLYTTÄÄ SOPIMUSTA MAANOMISTAJAN KANSKA.


### MAA- JA METSÄTALOUSALUE

ALUEELLE SAA RAKENTAA MAA- JA METSÄTALOUSKÄYTTÖÄ PALVELEVA RAKEN

MAA- JA METSÄTALOUSVALTAINEN ALUE, JOLLA ON ULKOILU TARVETTA TAI YMPÄRISTÖARVOJA

Legend symbols for zoning types:

- AMU (Maailvalu)
- RA/1 (Loma-asuntojen alue)
- RA-2/2 (Loma-asuntojen alue)
- VR (Uimaranta)
- VR (Retkeily- ja ulkoilu-alue)
- LV (Venevälkama)
- LV (Lähivene-ranta)
- M (Maa- ja metsätalousalue)
- MU (Maa- ja metsätalousalue)

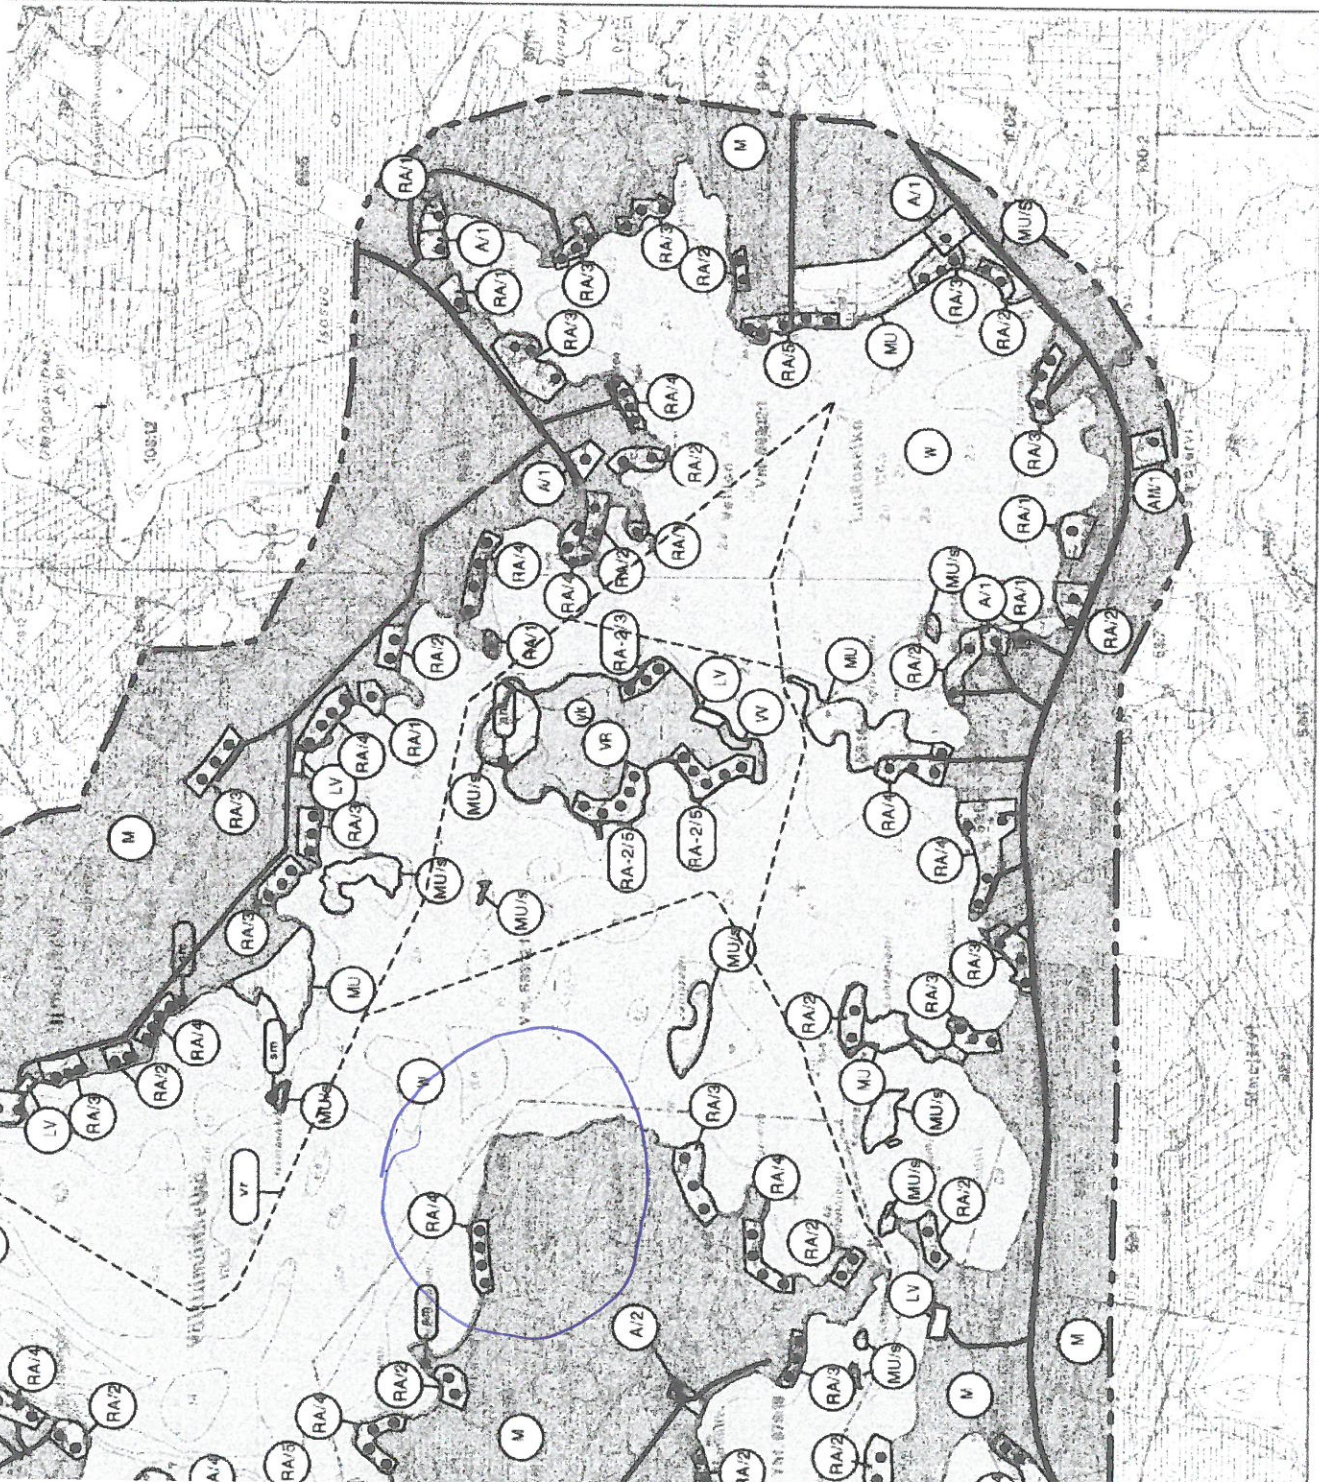

OTE SIMOJÄRVEN RANTAOSA YLEISKAAVA LUTE 7.

