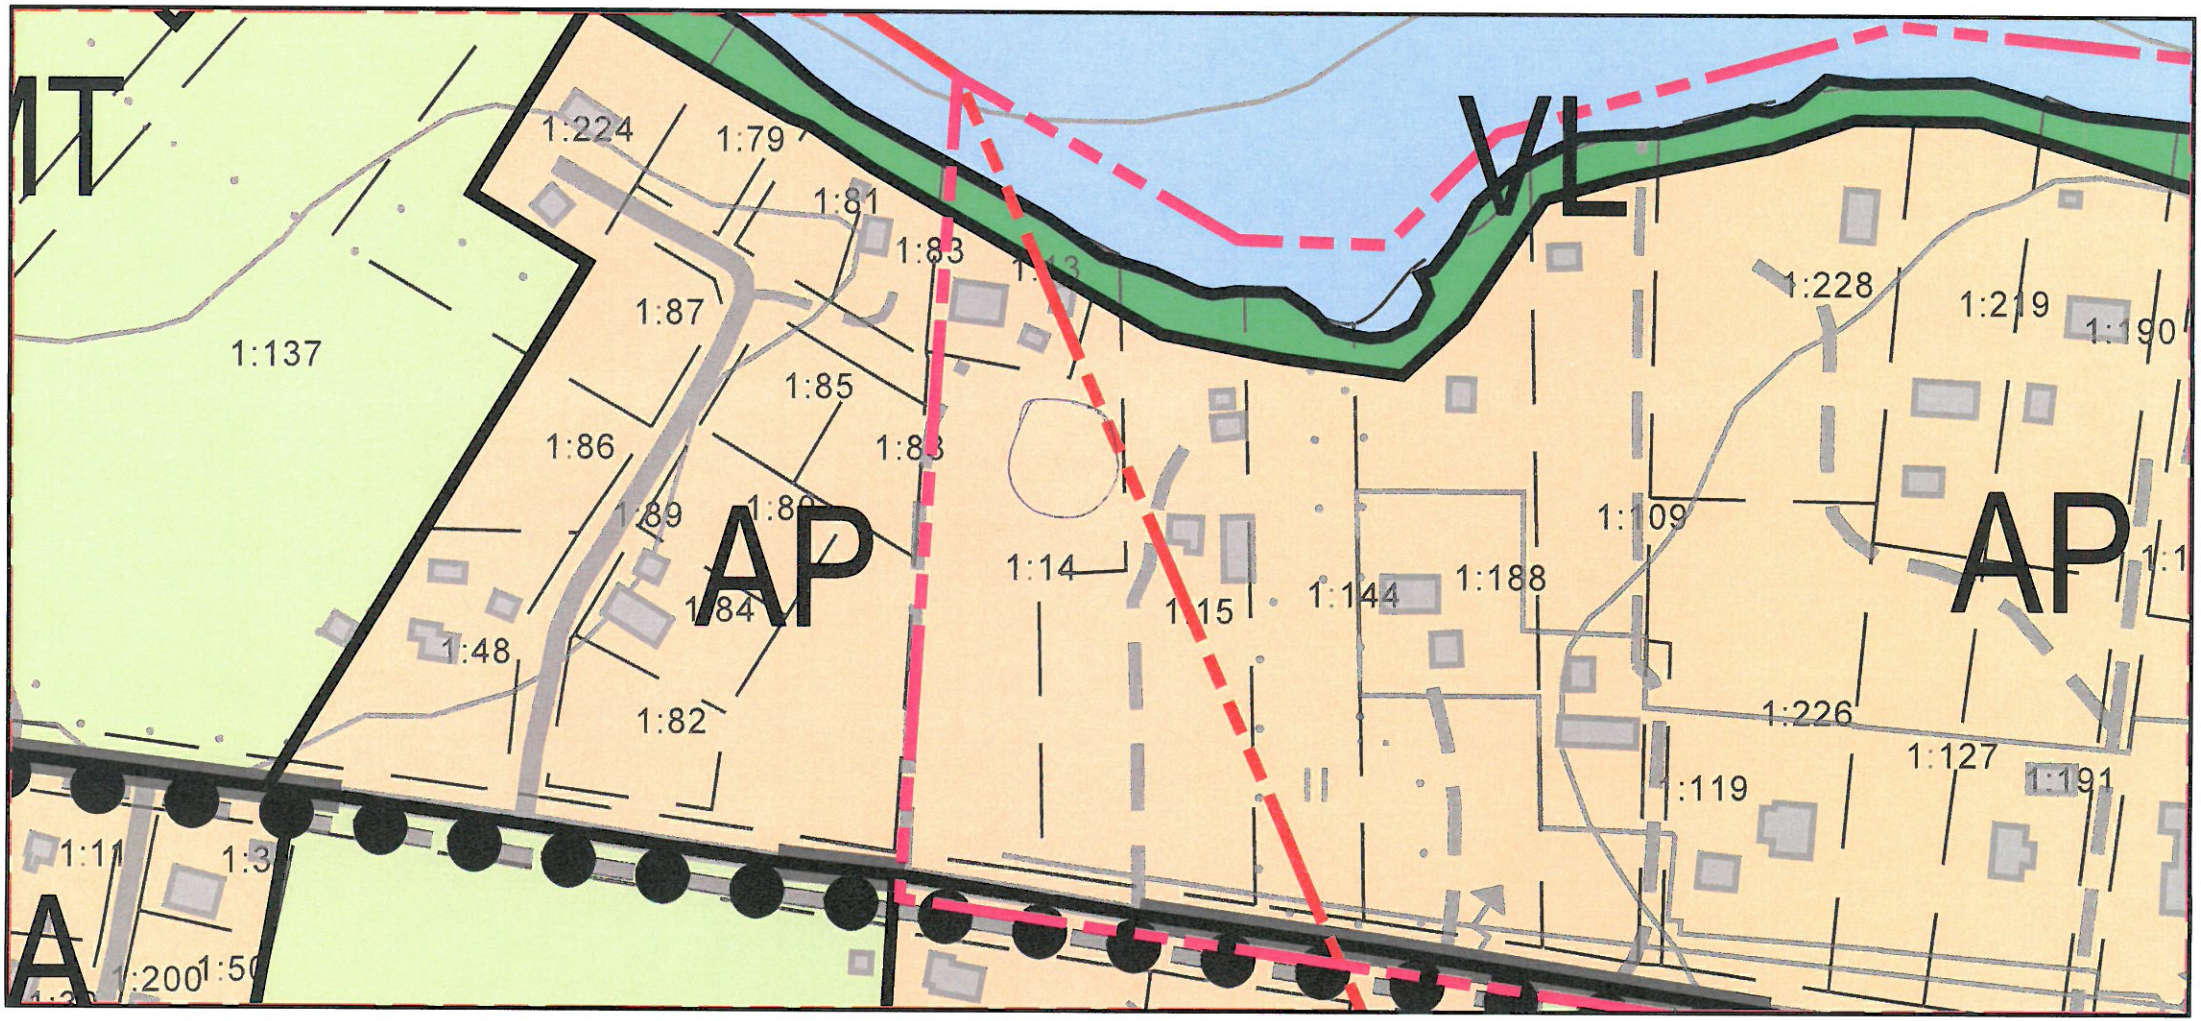
MT
1:224
1:79
1:81
1:83
1:87
1:137
1:85
1:86
1:89
AP
1:84
1:48
1:82
1:14
1:15
1:144
1:188
1:109
VL
1:228
1:219
1:190
AP
1:226
1:127
1:191
1:119
1:11
1:3
A
1:200
1:50