



Khal 25.2.2019 aina 22

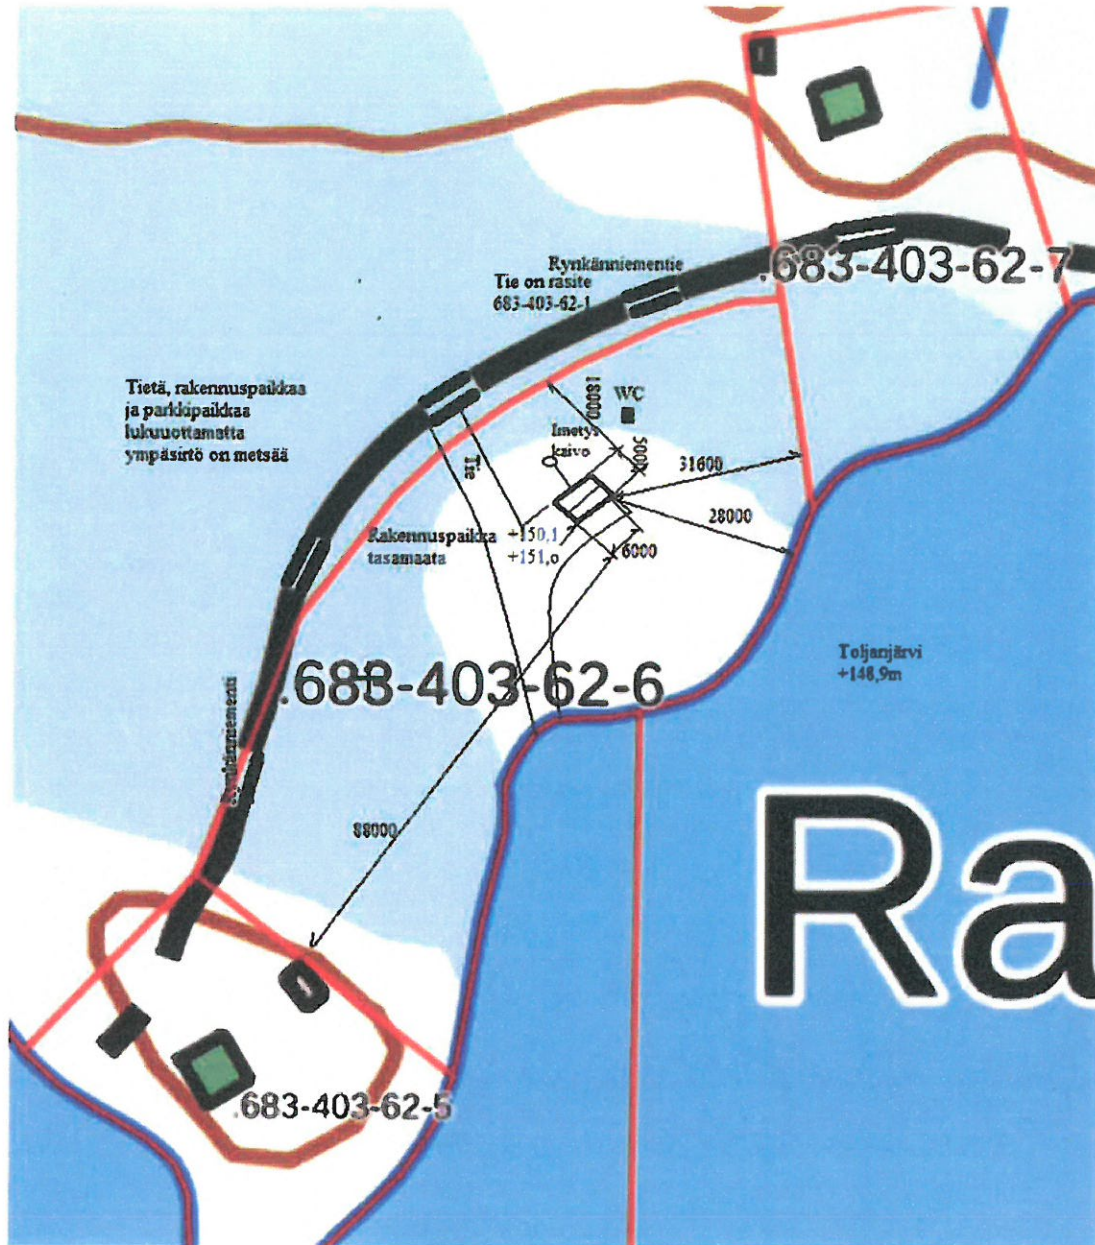

Kyky	Tila	Tontti No.
Toljankylä	Rynkänlahti	683-403-62-6
Rakennushanke		Puustustyypit
uudisrakennus		Asemapiirustus
Suunnittelija	Päivämäärä	Allkajoitus
Insinööri Mauno Petäjäjärvi	10.12.2018	

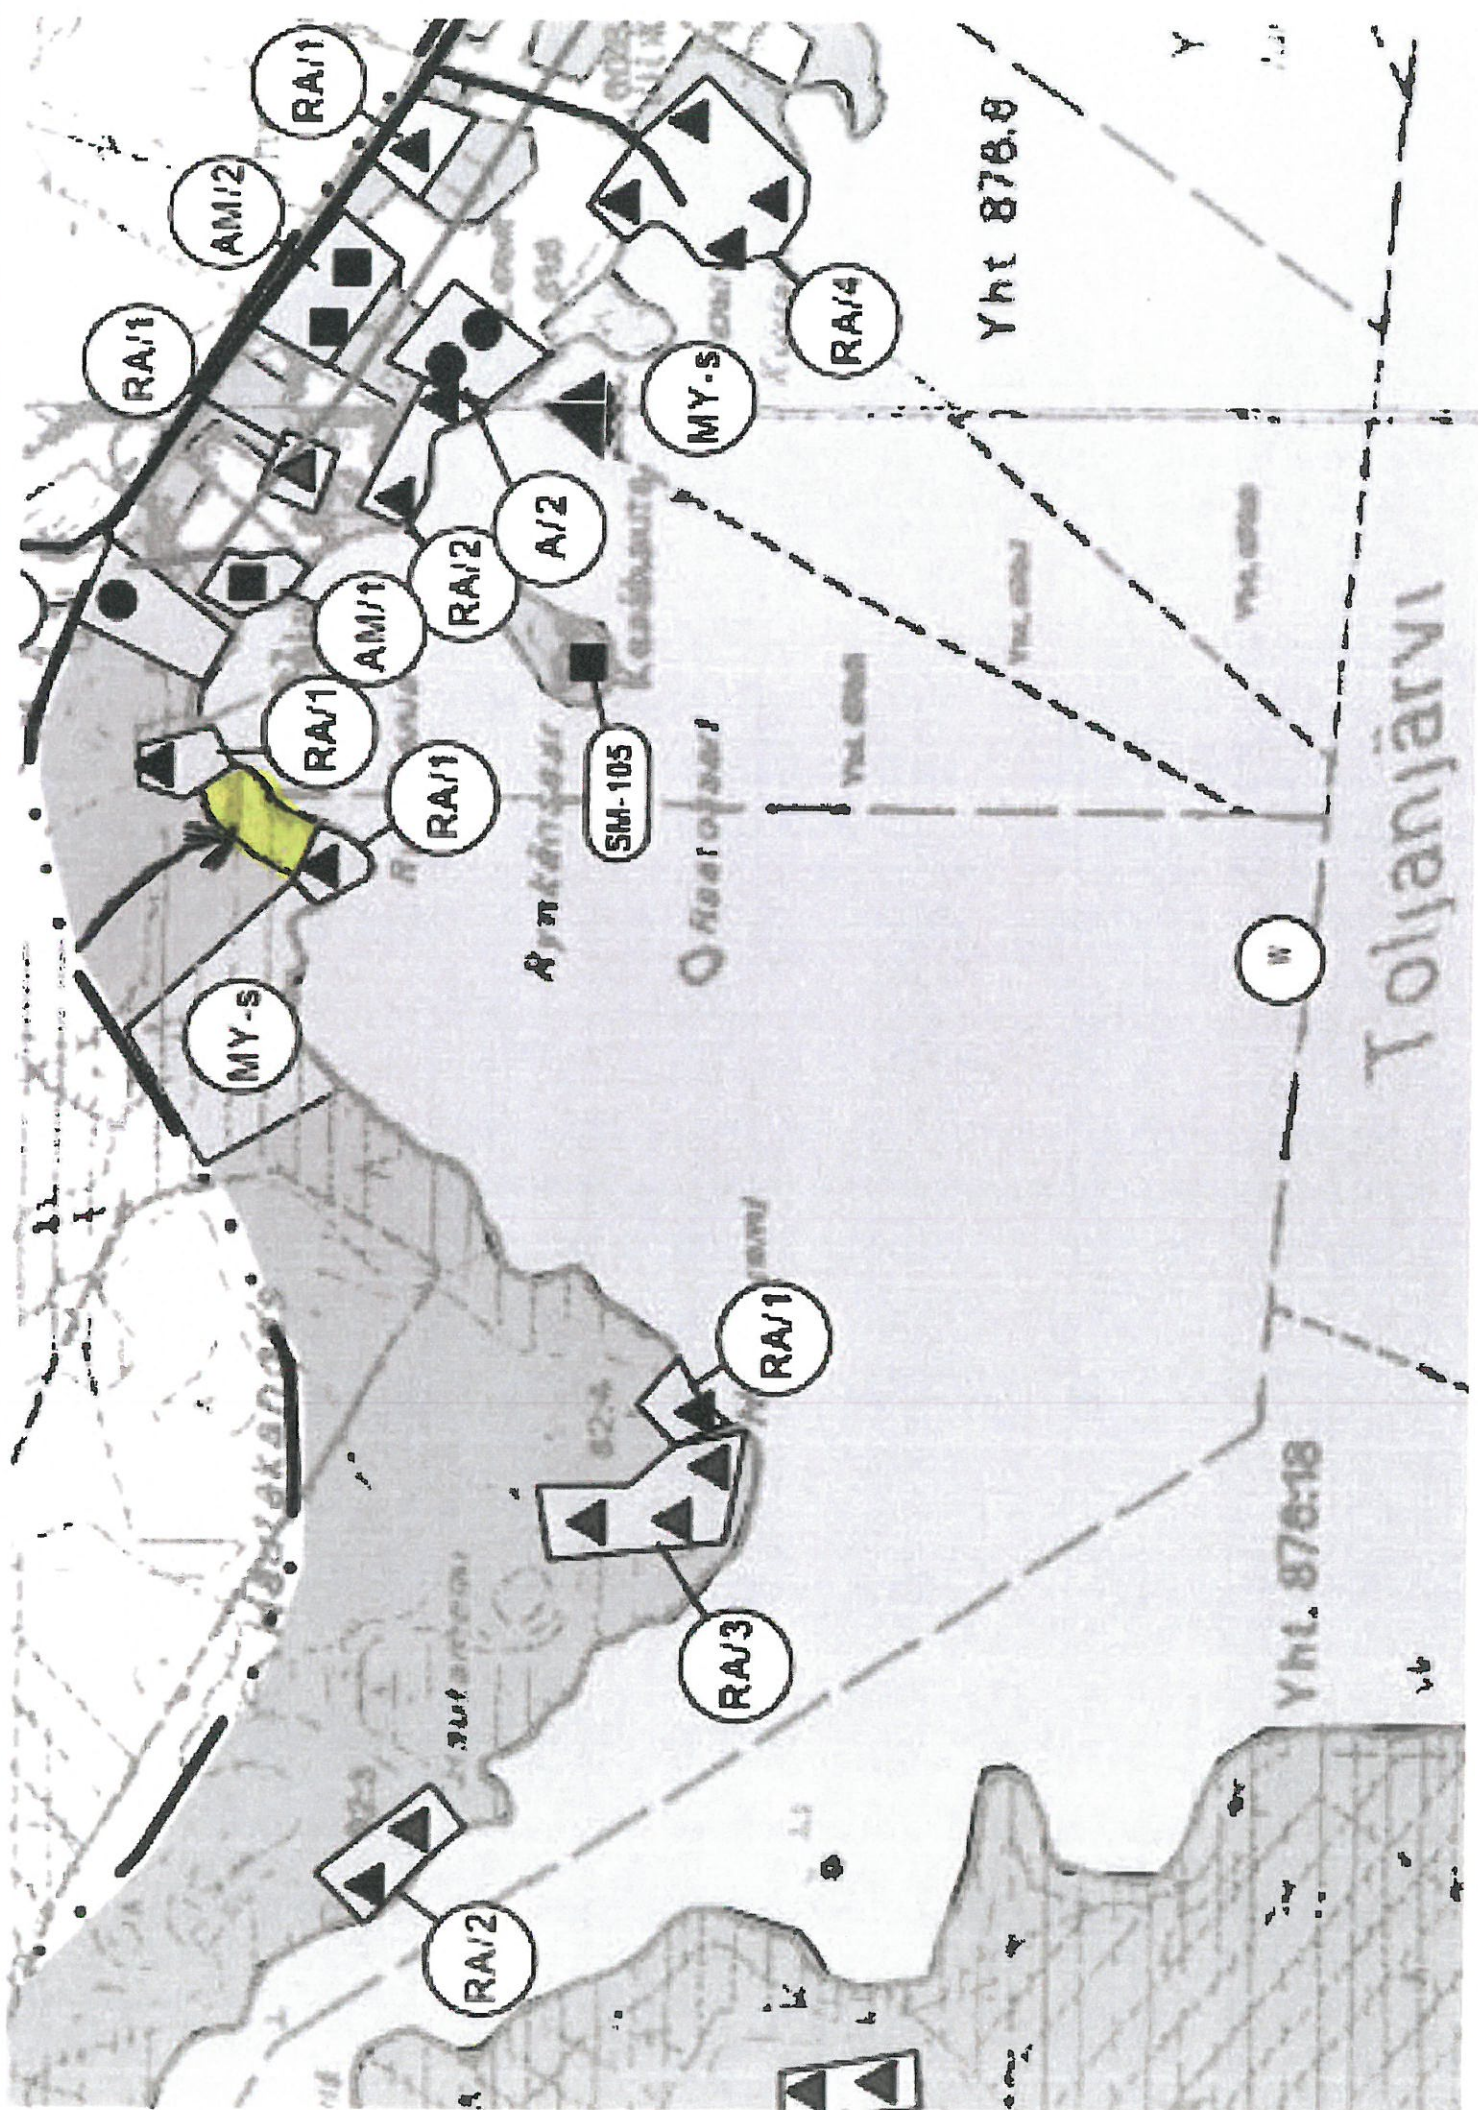

RAI/1

AMI/2

RAI/1

MY-S

RAI/1

AMI/1

RAI/2

A/2

RAI/1

SH-105

MY-S

RAI/4

RAI/1

RAI/3

RAI/2

Yht. 876:8

Yht. 876:18

Toljanjärvi