


1:1000

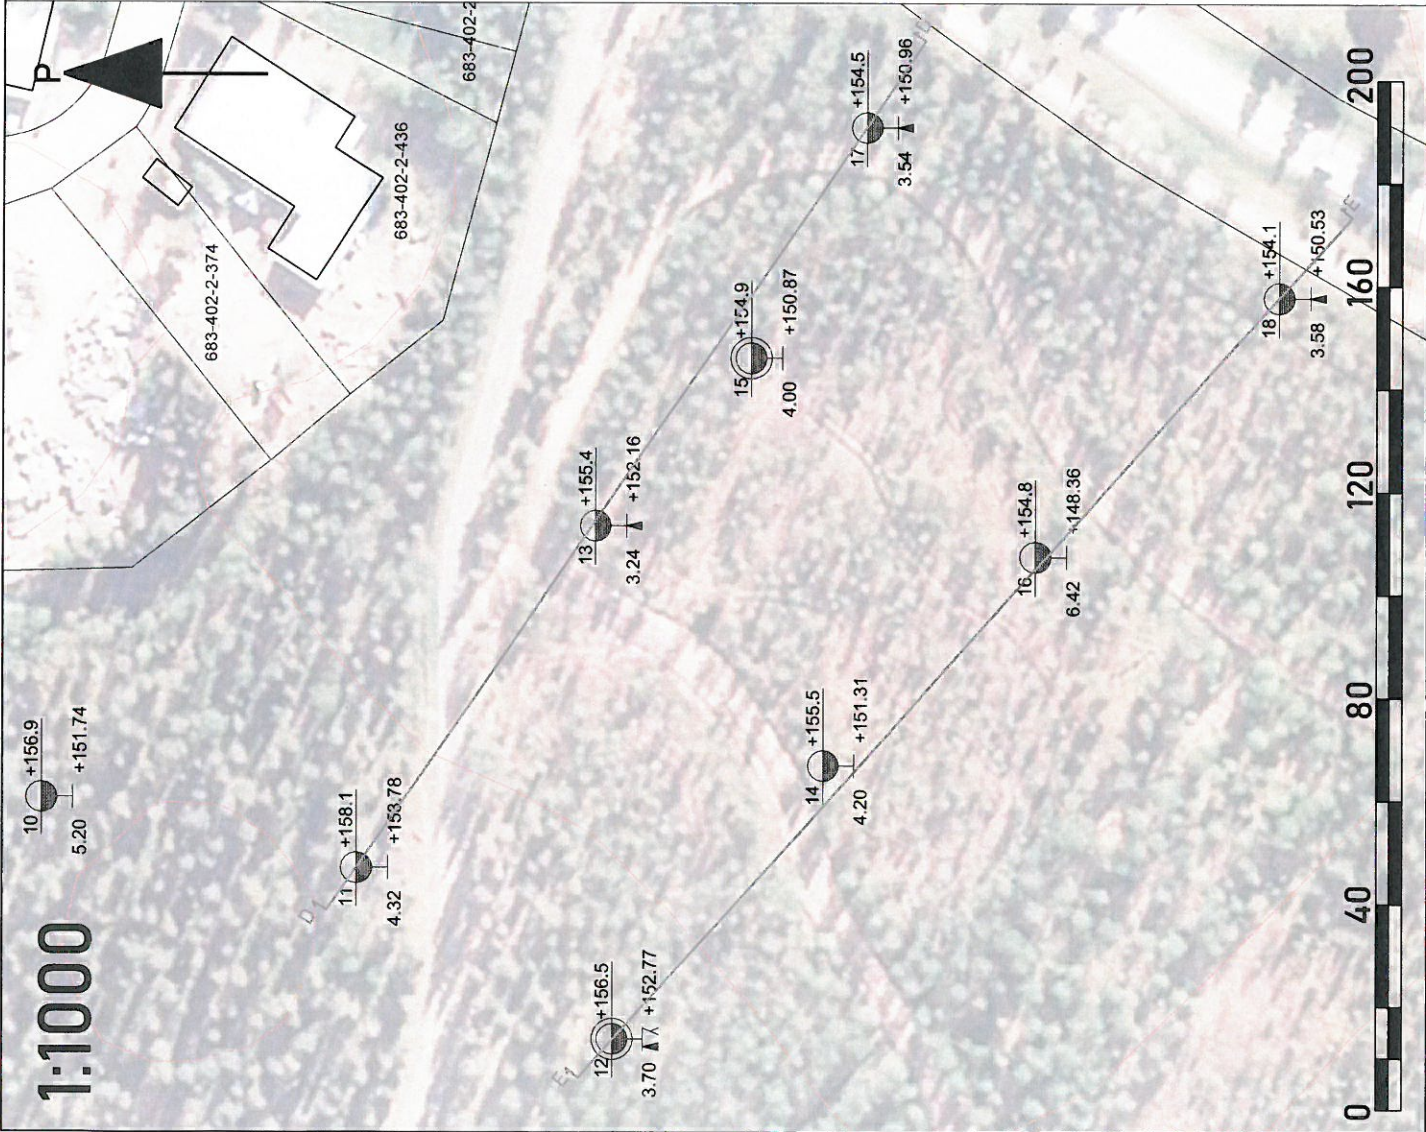


MERKINNÄT

Tehty painokairaus



Tehty tärkykairaus (kairaukset 11 ja 16)

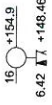

Häiritty maanäynte



Geotekninen leikkaus



MAAPIDANTIA	KORTTELILUOKA	TOIMITUS	YHÄRÄKÄYTTÖALUE	ETRS-GK27 ja N2000
MAKUNNAN	RAKENTAMIS	PIIRUSTUS	PIIRUSTUS	PIIRUSTUS
RANUAN KUNTA	RANUAN MONITOIMITALO	ORAVIN ALUE	RANUA	Pohjatutkimuskartta
ROVANIEMI	4.1.2019	N. Lahtenperä T. Lahtenperä H. Mutanen	18124 GEO	503
POHJOIS-SUOMEN BETONI-JA MAALABORATORIO OY				1:1000 (A3)
NAHKIMONTIE 9 96910 ROVANIEMI Puh.016-364902				
www.pbm.fi etunimi.sukunimi@pbm.fi				



