



BRUTTOALAT

Rakennus	Pinta-ala
1. KRS	3 754,5
2. KRS	1 378,2
	5 132,7 m²

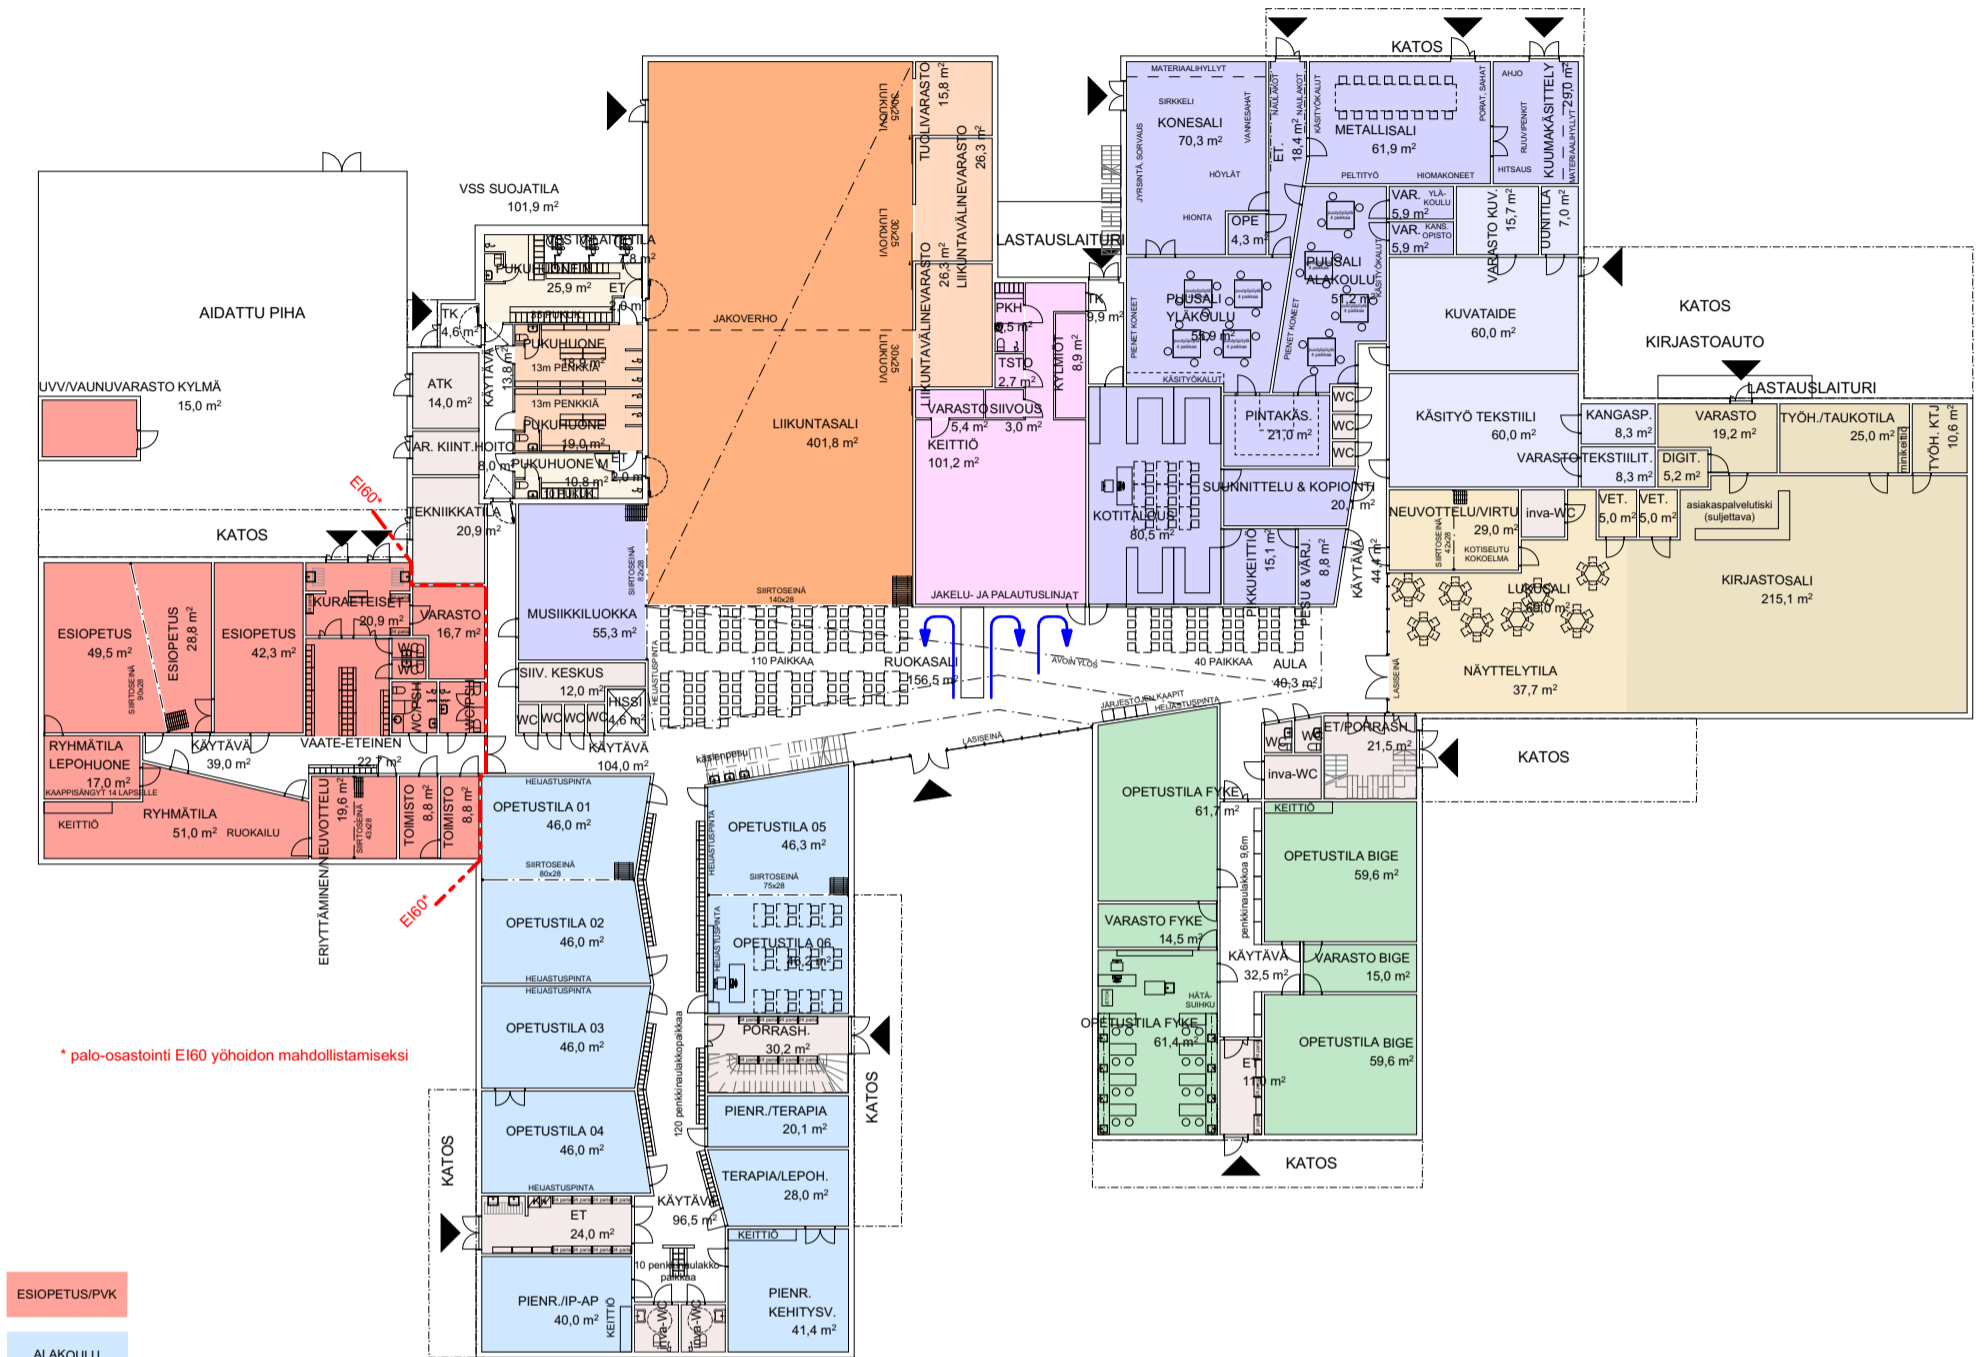


- ESIOPETUS/PVK
- ALAKOULU
- YLÄKOULU (LUKIO)
- LUKIO (YLÄKOULU)
- TAITO & TAIDE
- LIIKUNTA
- HALLINTO
- KEITTIÖ
- KIRJASTO
- TEKN. / APU

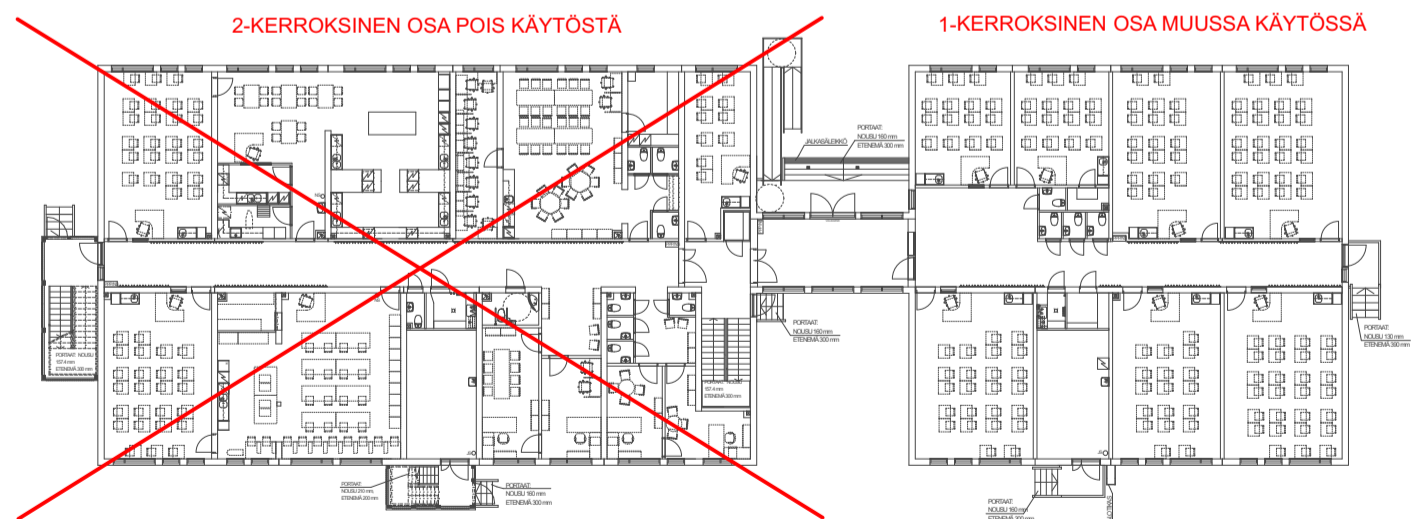

tilanne vuonna 20XX
 - alakoulu 1-sarjainen
 - lukio sekä yläkoulu ovat
 muuttaneet uuden rakennuksen puolelle

BRUTTOALAT

Rakennus	Pinta-ala
1. KRS	3 754,5
2. KRS	1 378,2
	5 132,7 m²

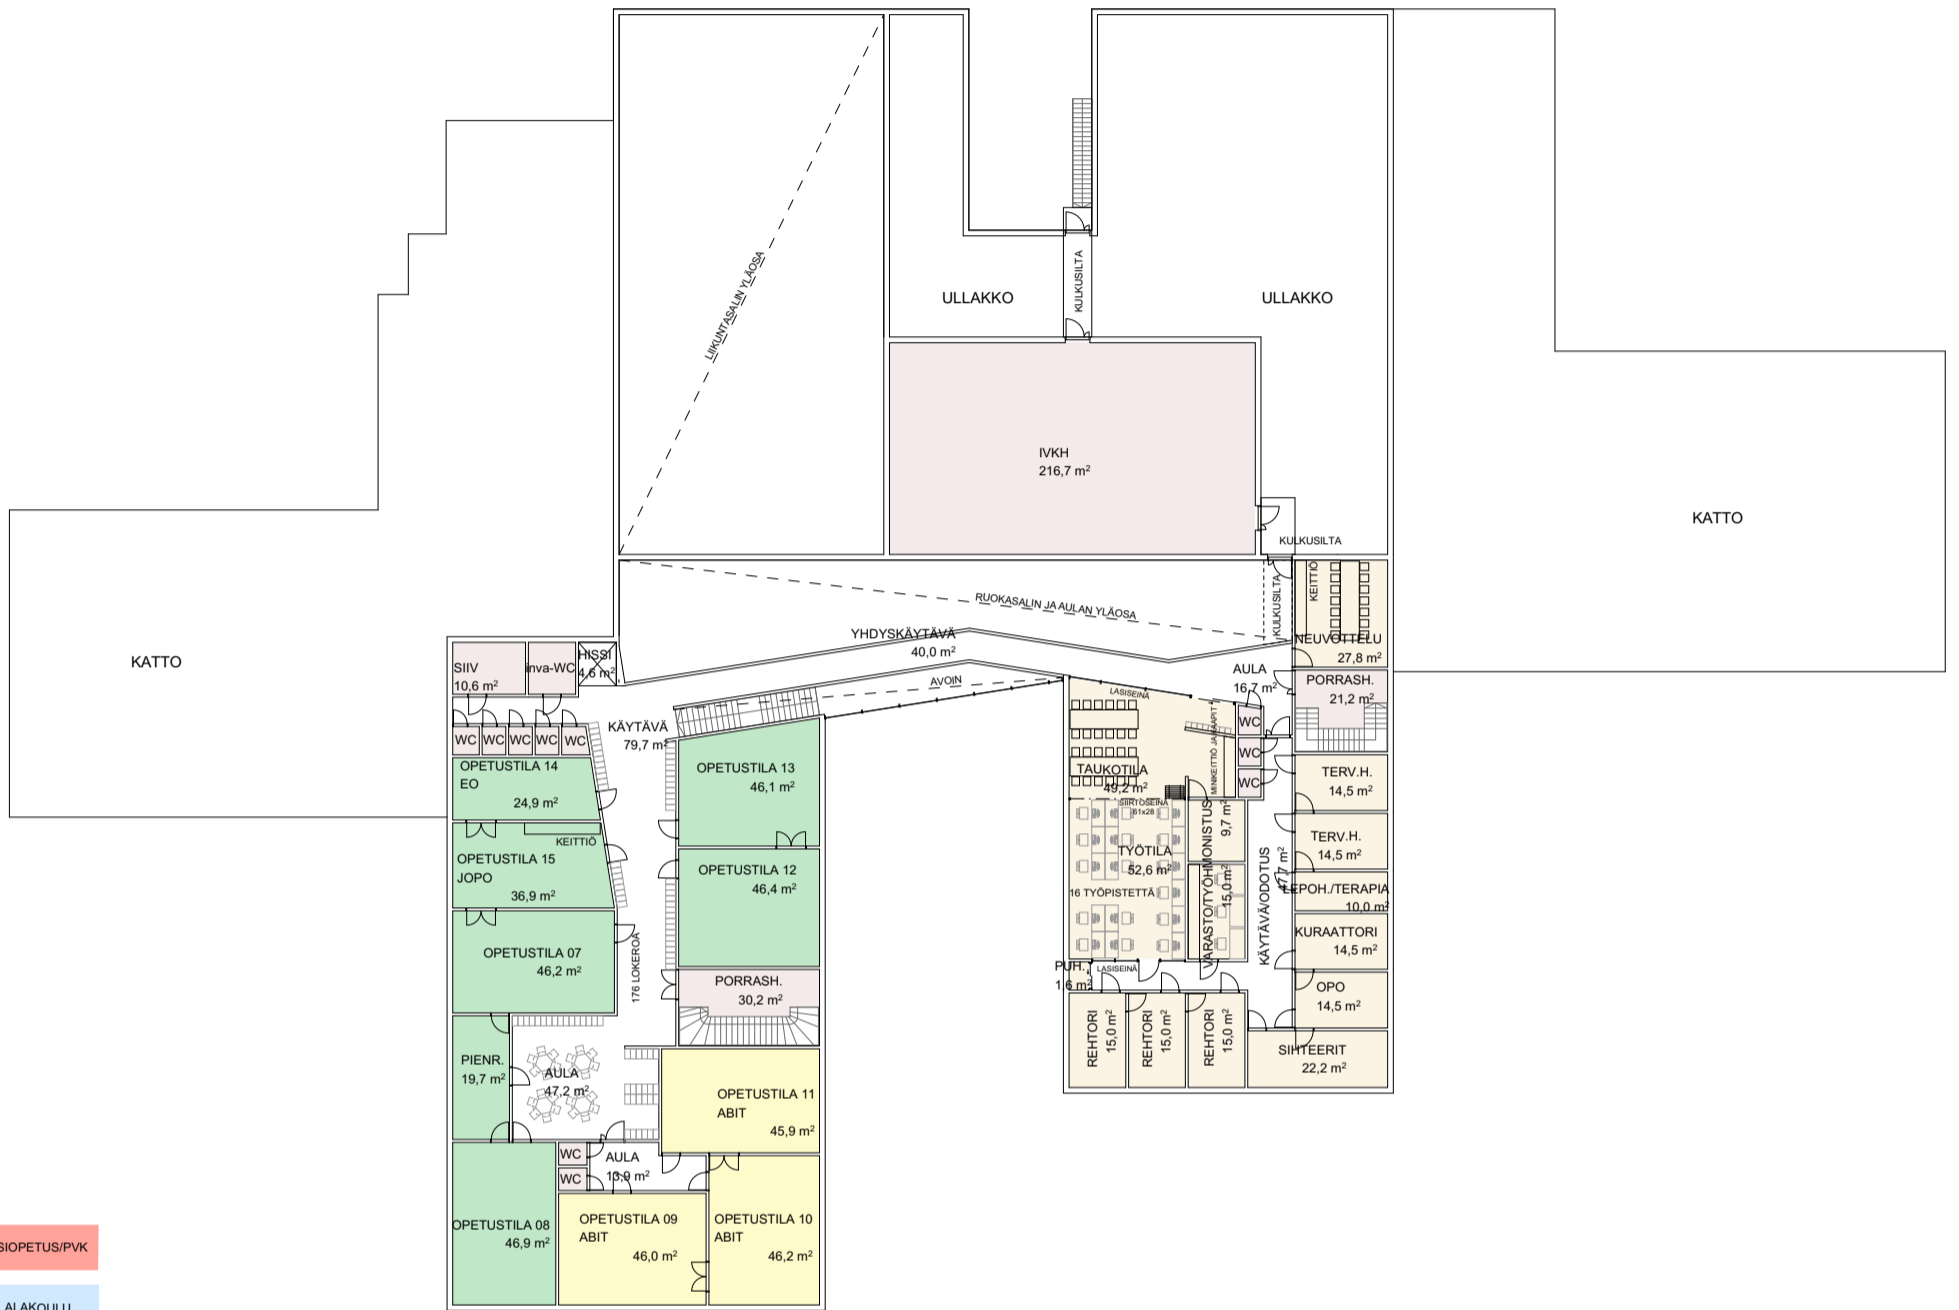

tilanne vuonna 20XX
 - alakoulu 1-sarjainen
 - lukio sekä yläkoulu ovat
 muuttaneet uuden rakennuksen puolelle