


LUONNOS 17.7.2020

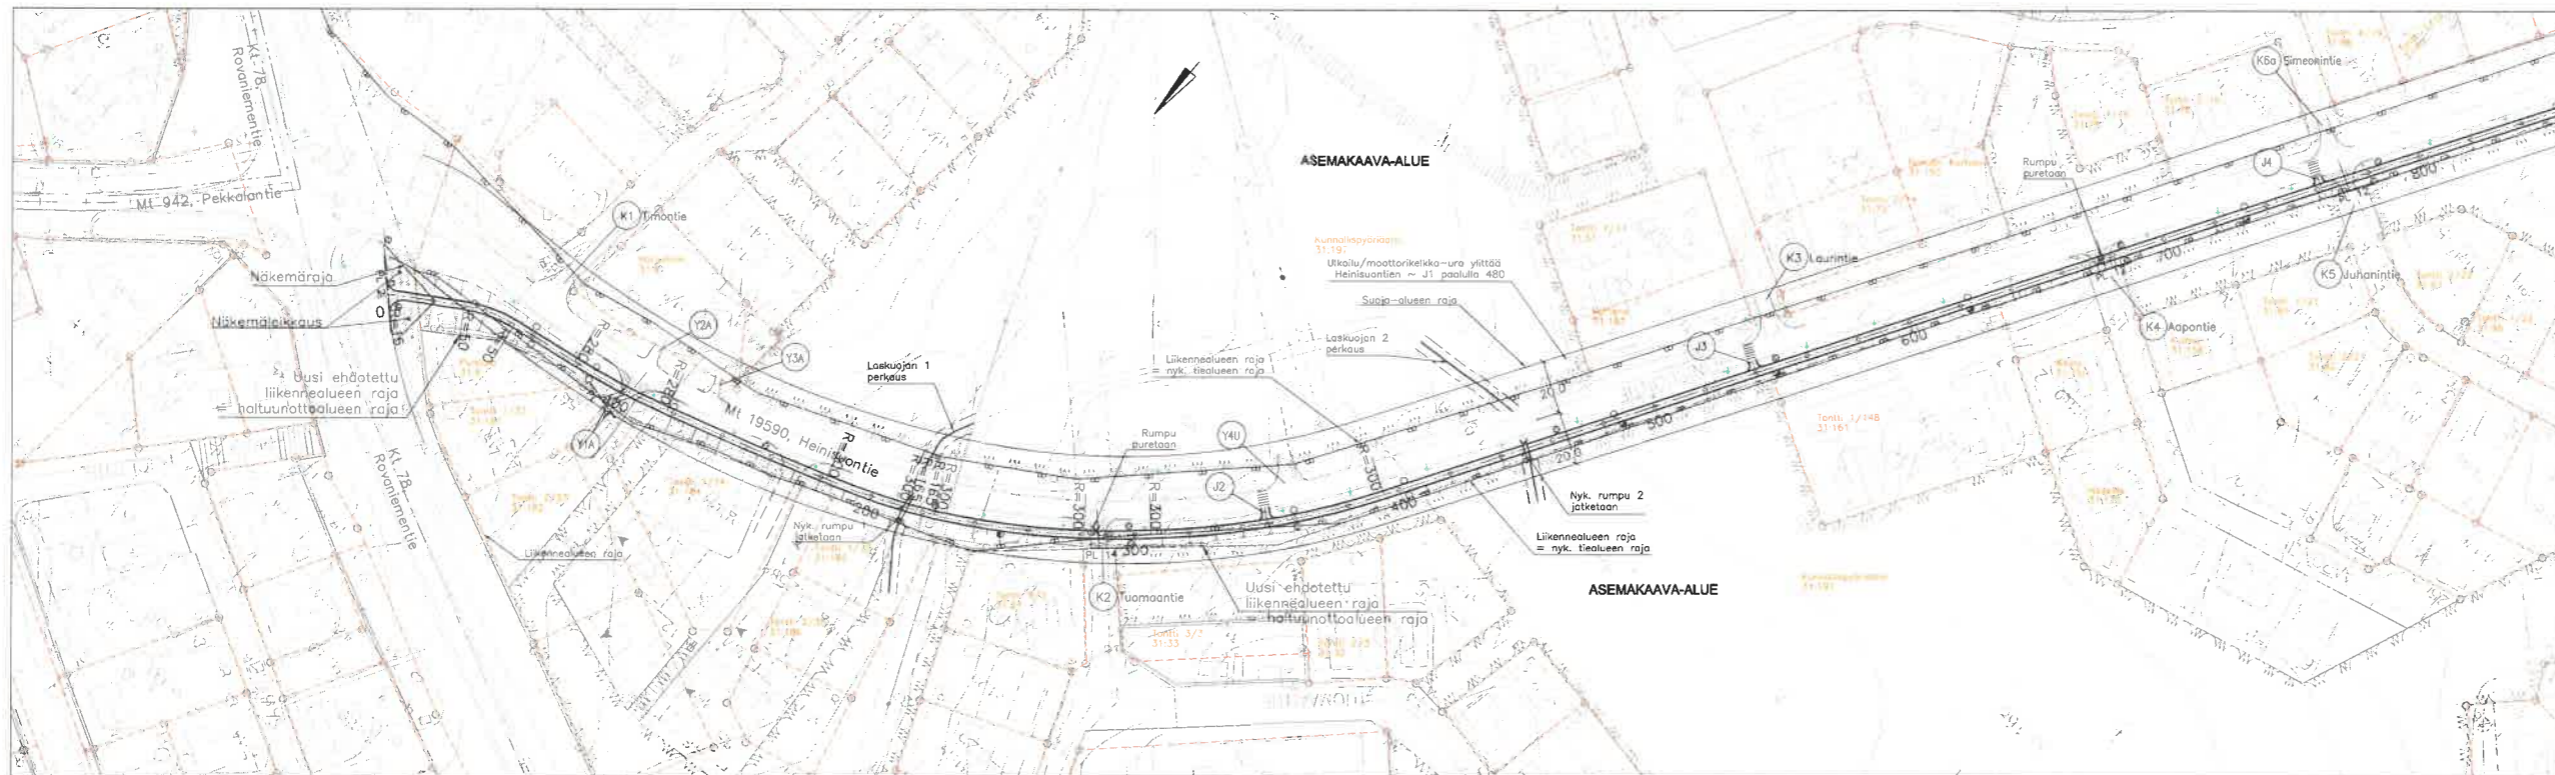

KK13  
N60

Merkki	Muoto	Pien.	Suuren.	Tark.
Hankkeen nimi				
MI 19590, Heinsuontien kevyen liikenteen väylä,				
RANUA				
Päiväys: 17.7.2020				
Suunnitelmapaketti J1 p1v 0-840				
Plana		Elinkeino-, liikenne- ja ympäristöosasto		
Pien.	Suuren.	Tark.		
1:1000	1:1000	R3/1-1		