Toimituskartta
Toimitusnumero 2017-549560

MMLm/2328/33/2017
1 (1)

Toimenpideselitelmä		
Kunta: Ranua		
Kiinteistötunnus ja nimi	Palstat	Lohkominen
683-402-280-0 Eläinpuisto	1	x
683-402-280-3 MurriMurr	1	x

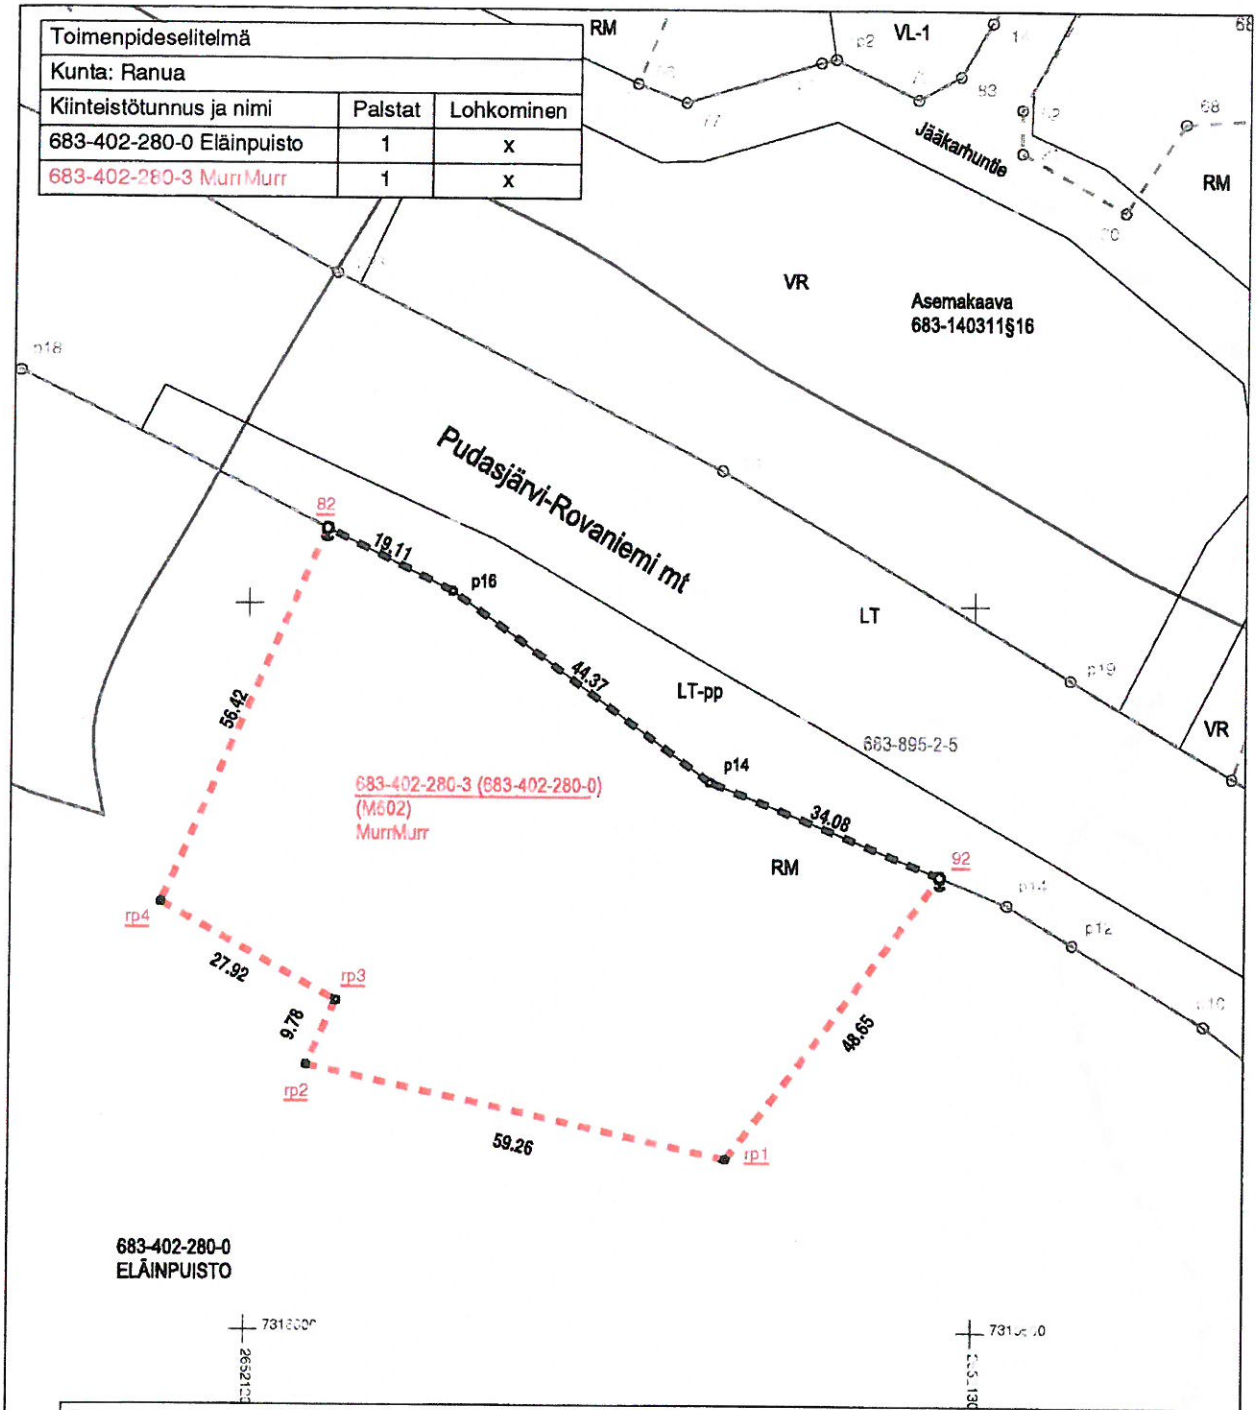

Rajamerkkiluettelo				
Koordinaattijärjestelmä: ETRS-GKn/peruskoordinaatisto				
Nro	N-koordinaatti	E-koordinaatti	Sijaintitarkkuus	Laji, rakenne
1	7316623.704	26521266.441	0.15	Rajapiste, ei merkitty maastoon, toim. määrätty
2	7316636.535	26521208.582	0.15	Rajapiste, ei merkitty maastoon, toim. määrätty
3	7316645.435	26521212.645	0.15	Rajapiste, ei merkitty maastoon, toim. määrätty
4	7316658.805	26521188.137	0.15	Rajapiste, ei merkitty maastoon, toim. määrätty
92	7316662.763	26521295.439	0.15	Rajapyykki, putki, toim. rakennettu, upotettu
p14	7316675.672	26521263.896	0.20	Rajapiste, yksipaaluinen
p16	7316701.813	26521228.043	0.20	Rajapiste, yksipaaluinen
82	7316710.401	26521210.973	0.15	Rajapyykki, putki, toim. rakennettu

0 40 m

Mittakaava 1:1 000
Mittausluokka: 2

Allekirjoitettu sähköisesti, Ahava Auli
12.6.2017 17:51:19

Koordinaattijärjestelmä: ETRS-GKn/peruskoordinaatisto

114895 1post 170612 (2) 170613 0613 i134dym9 cf3vec 41510 c1/1 7/10