


RANUAN KATUJEN KUNTO 2019

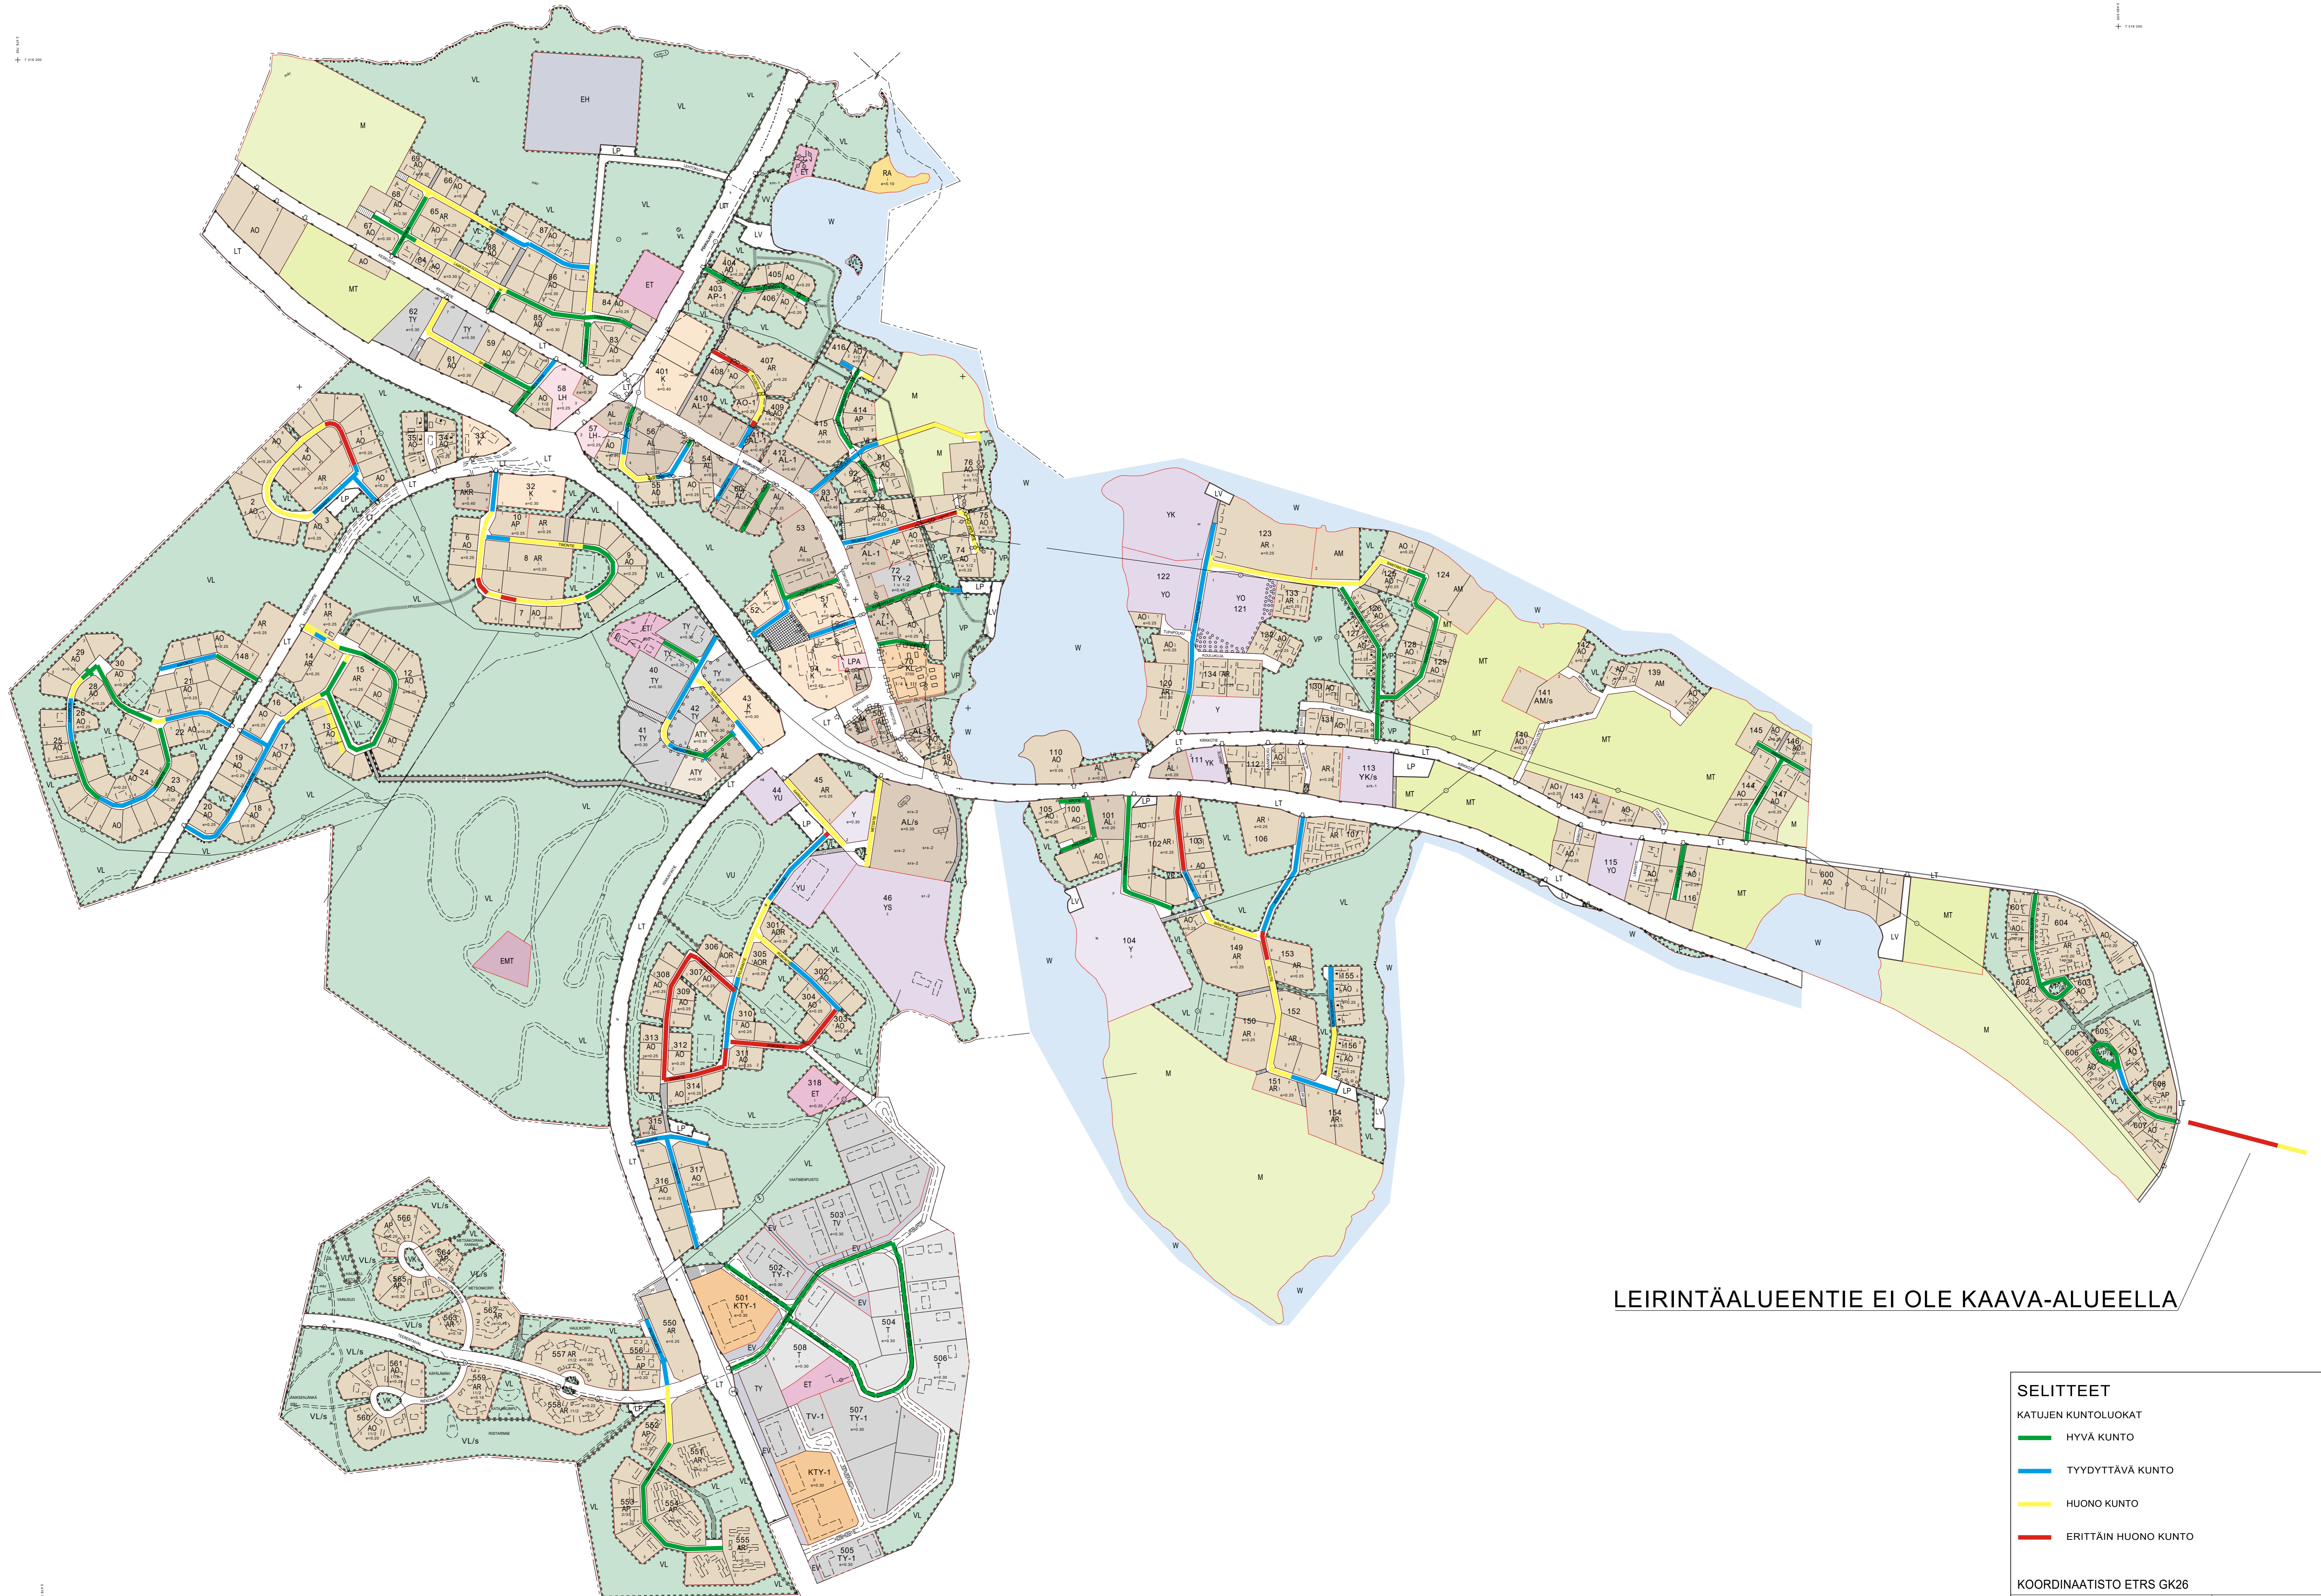

LEIRINTÄALUEENTIE EI OLE KAAVA-ALUEELLA

SELITTEET			
KATUJEN KUNTOLUOKAT			
—	HYVÄ KUNTO		
—	TYDYTTÄVÄ KUNTO		
—	HUONO KUNTO		
—	ERITTÄIN HUONO KUNTO		
KOORDINAATISTO ETRS GK26			
SUUNNITTELMAN TARKASTAJAT		SUUNNITTELMAN HYVÄKSYNYT	
Tulostettu: 30.3.2020 KLO 12:15		C:\Elinan työt\RANUA KADUT 2019\KUNTOLUOKA	
KOSKIVÄÄ	KORTTELITILAT	TONTERIN O	HEIKKILÄN ARKISTO/REKISTERIT
RANUA			
RAKENNUSLUPA- ja KATUKAIVOKESKUS	RAKENNUSLUPA- ja KATUKAIVOKESKUS	JURKKAVA NRO	
KATUJEN SANEERAUS	KATUJEN SANEERAUS	YLEISKARTTA	MITTAKAAVAT
RAKENNUSKORTTEIN NIMI JA OSOITE	RAKENNUSKORTTEIN NIMI JA OSOITE	KATUJEN KUNTOLOUKITUS	1:4000
RANUAN KUNTA	RANUAN KUNTA	ASEMAKAAVA-ALUEEN KADUT	
AAPISKUJA 6B 97700 RANUA	AAPISKUJA 6B 97700 RANUA		
SUUNNITTELIJAN NIMI JA YHREYSTIEDOT	SUUNNITTELIJAN PÖN NUMERO	PBR. NRO	MUUTOS
POHJOIS-SUOMEN SUUNNITTELPALVELU OY KESKUSTIE 16 98100 RIMILÄRVÄ PUH. 016-815225 FAX. 016-815226		1295/19 PÄIVÄS 20.11.2019 ALLEKIRJOTUS JOUNI TAIPALE	