

Reunat maisemoidaan säilytettävään viheralueeseen saumattomasti liitettäväksi

Rantareitin sijainti ja leveys määritellään paikanpäällä, leveys n. 1,5 m


PUUVUVAJAVARAUS

Polun ja grillikodan alueen sijoittaminen määritellään tarkemmin paikan päällä. Hyväkuntoiset puut pyritään jättämään ranta-alueelle ja ne kierretään riittävä etäisyydeltä, jotta runkoa ei vahingoitettaisi.

Nouseva puukatsomo

Säilytettävän viheralueen reunaan muokataan pelialueen huoltoreitin vuoksi

Urakka-alue
6 470 m²

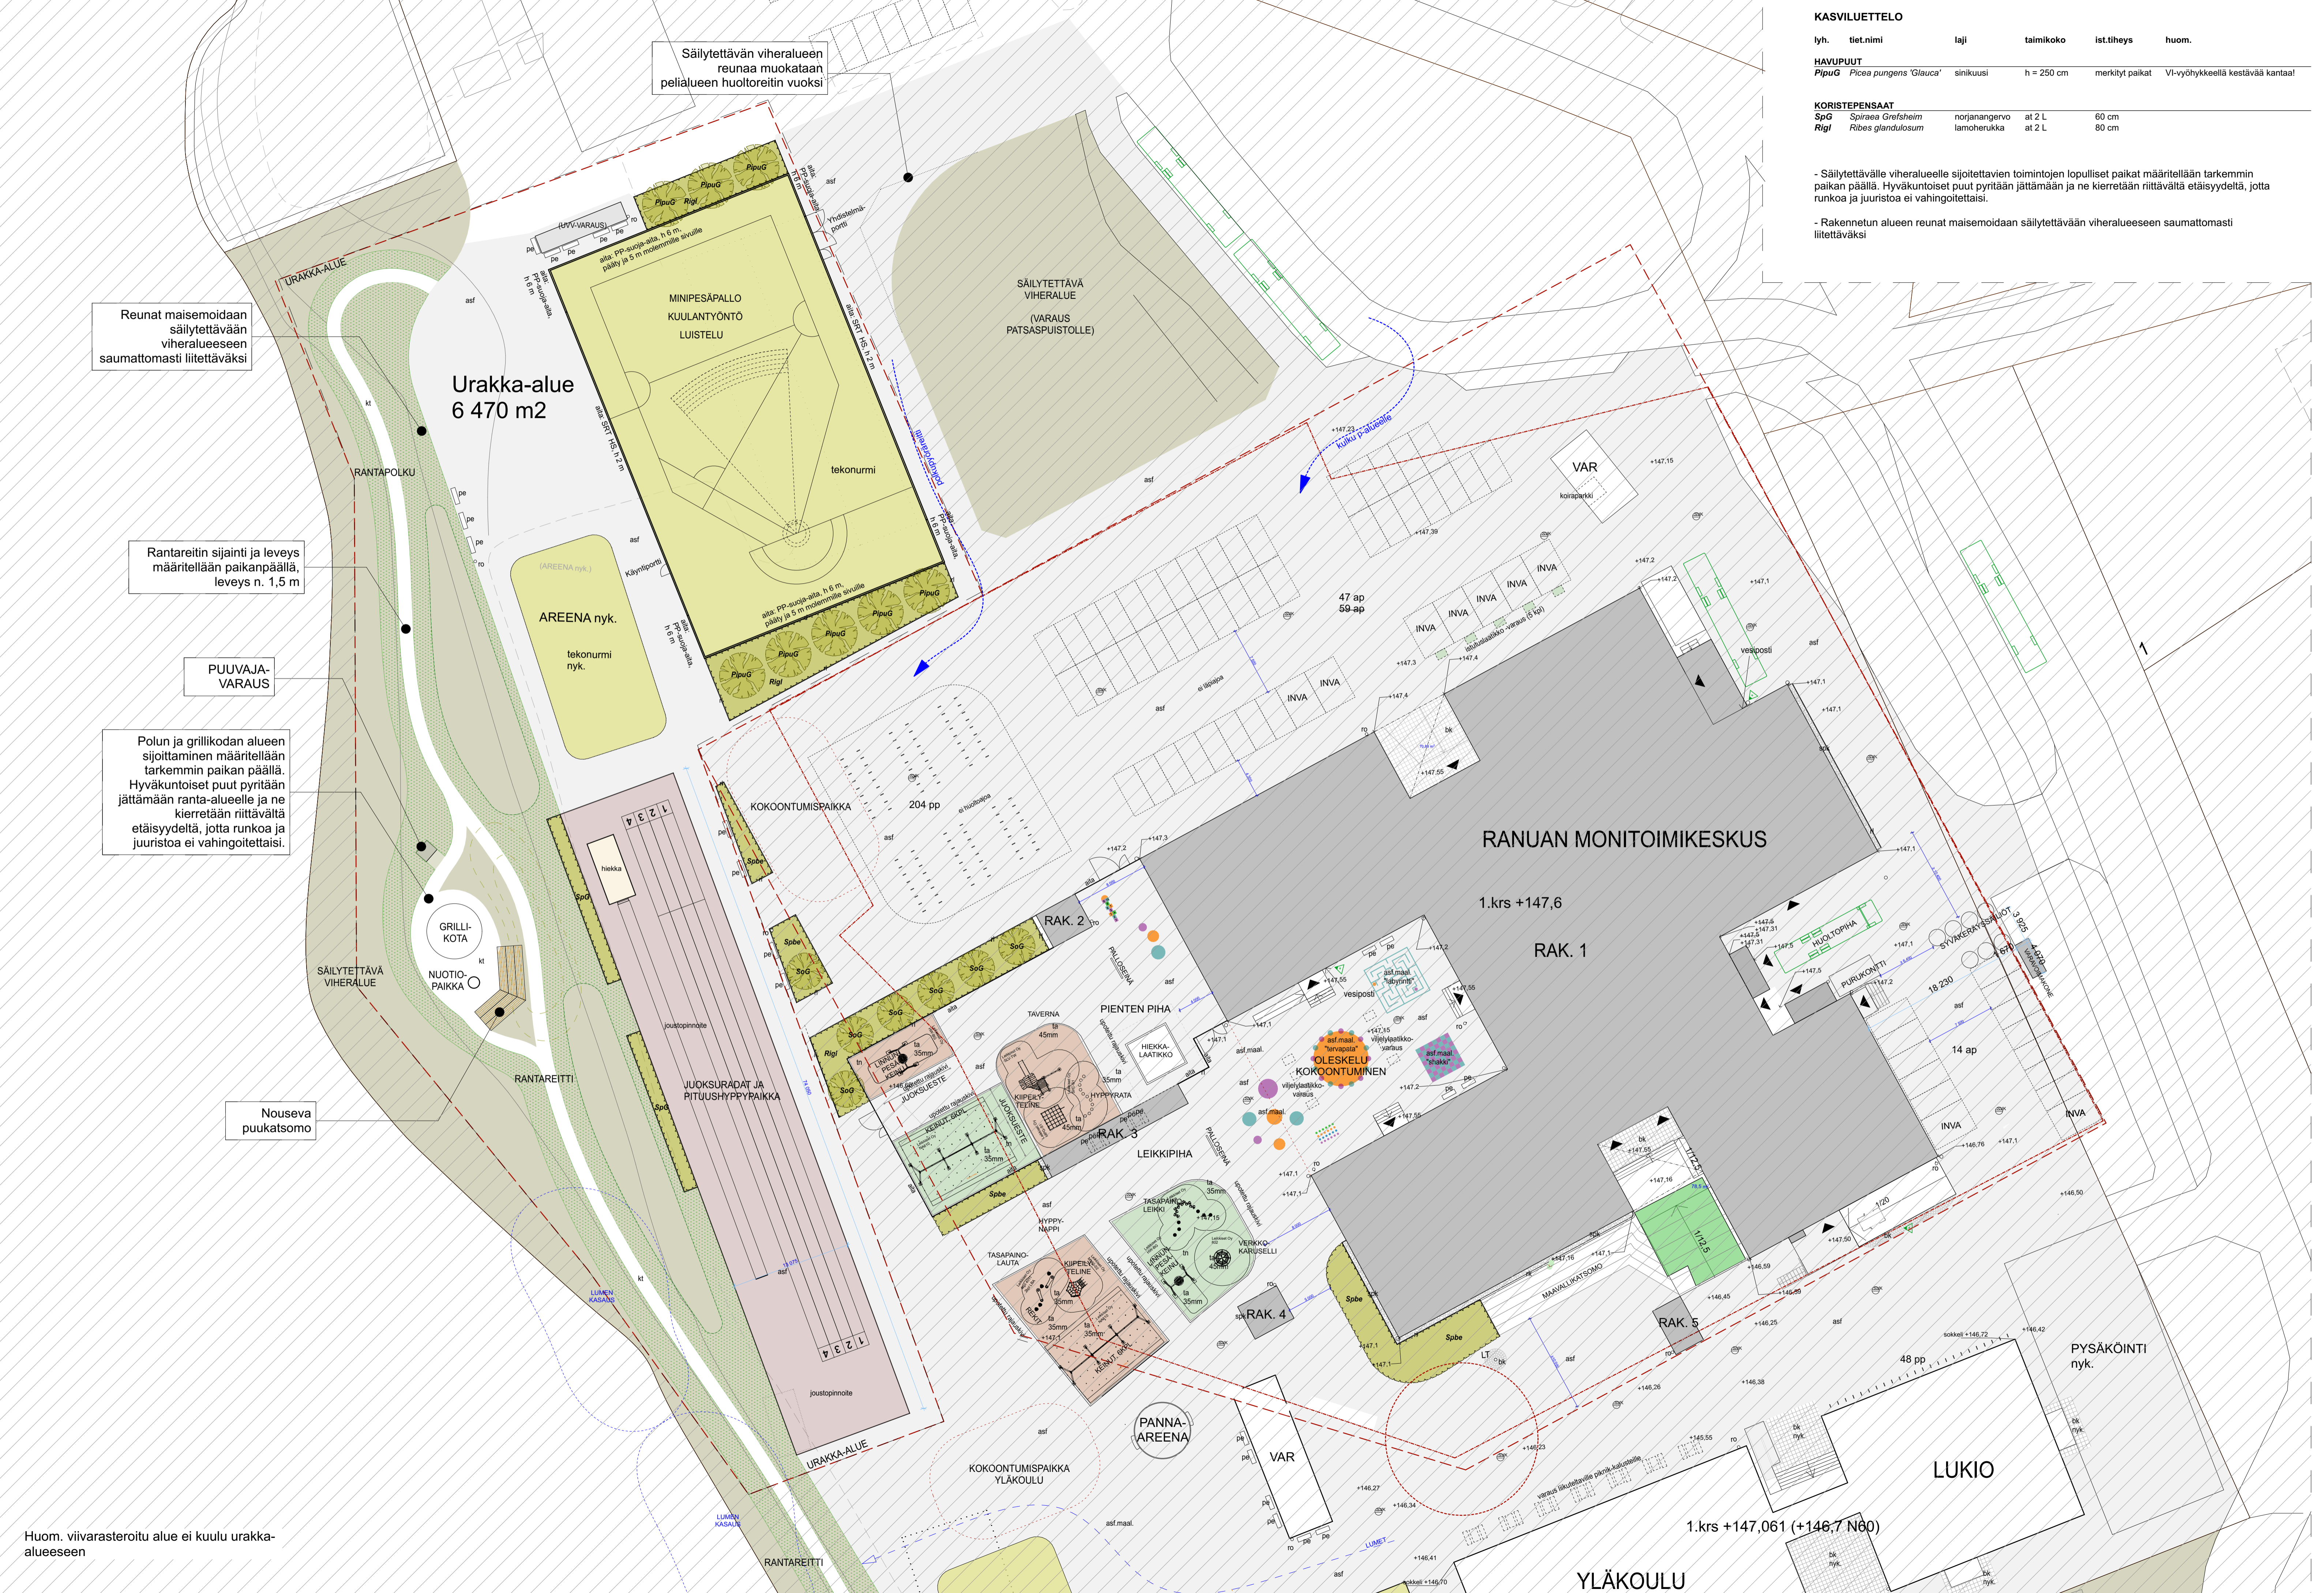

KASVILUETTELO

lyh.	tiet.nimi	laji	taimikoko	ist.theys	huom.
HAVUPUUT					
PipuG	Picea pungens 'Glauca'	sinikuusi	h = 250 cm	merkityt paikat	VI-vyöhykkeellä kestäväää kantaal!
KORISTEPENSAAT					
SpG	Spirea Greifheim	norjanangervo	at 2 L	60 cm	
RifG	Ribes glandulosum	lamoherukka	at 2 L	80 cm	

- Säilytettävälle viheralueelle sijoitettavien toimintojen lopulliset paikat määritellään tarkemmin paikan päällä. Hyväkuntoiset puut pyritään jättämään ja ne kierretään riittävä etäisyydeltä, jotta runkoa ei vahingoitettaisi.
- Rakennetun alueen reunat maisemoidaan säilytettävään viheralueeseen saumattomasti liitettäväksi

MATERIAALIT

asf	asfaltti		Istutettava havupu
kt	Kivituikka KaM 0 - 12		Istutusalue
joustopinnoite	joustopinnoite ja ratamaalaukset esim. Novotan SP, asennus ja pohjatyöt valmistajan ohjeen mukaan		Säilytettävä viheralue, vesakko siistitään tarpeen mukaan ja rakentamisen jäljet korjataan ympäristön mukaiseksi.
hiekk	Pituushyppyhiekk, esim. Fescon		Maisemanurmi, rakennustiden seurauksena rikkoontuneet luonto- ja viheralueet korjataan tarvittavassa laajuudessa perustamalla maisemanurmi, rajaus viitteellinen
	Hiekkatekonurmi, peili- ja rajausmerkinnät valkoisesta hiekkatekonurminauhasta		
	Upotettu rajauslankku, kestoppu 50x125 näkymä 0 - 10 mm		

- KALUSTEET JA VARUSTEET**
- Pelialueen aidat ja portit
Päätyihin ja 5 m molemmille sivuille pallonestoaita, h 6 m
Sivuille SRT HS kolmilanka-aita ja portit, h 2
Katso pihtyöselostus
 - penkki, selkänojan, esim. Lappset Park Finno laminate 060141M
 - roska-astia, esim. Lappset roskakorit 30 CT30M-2503, väri lime RAL250-3
 - Grillikota, lukkollisella ovelle esim. Tiimappu KOTA 17,2 ja Polar grillipaketti
 - Nouseva puukatsomo, kestoppuuta, 3 nousua, a' syvyyttä 900 mm, toteutetaan maaston mukaiseksi
 - Nuotiopaikka betoninen kaivonrenkas tms. koko ø 1000mm, korkeus 250mm, palamaton asennusalausta ja ympäristö

Huom. viivarasteroitu alue ei kuulu urakka-alueeseen

URAKKALASKENTAA VARTEN

muutos	kuotti, tila	tonni, mto	viranomaisen merkintöjä	muuttanut	päiväys
	kaupunginosa, kylä				
	RANUA (683)-402	104 (tilat 2.72 ja 3.377)			
	rakennusohjelmassa		piirustustilaj		joikeva nro
	UUDISRAKENNUS		TYÖPIIRUSTUS		
	rakennuskohteen nimi ja osoite		piirustuksen sisältö		mittakaavat
	Ranuan monitoimikeskus		PIHASUUNNITELMA		1:300
	Asiiskuja 6 C, 97700 Ranua				
	rakennus suunnittelija				
	päiväys ja allekirjoitus		suunnitteluala	työn numero - piir. numero - muutos	
	10.5.2022		ARK	20017 - 105	
	ARKITEHTITOIMISTO HELAMAA & HEISKANEN OY Häkiläpolku 3, 33100 TAMPERE		p +358 (0)20 198 0050 www.helamaaheiskanen.fi	toimisto@hh-ark.com	